


## I RAZVOJ I UREĐENJE POVRŠINA NASELJA

 GRANICA GRAĐEVINSKOG PODRUČJA NASELJA

izgrađeno / neizgrađeno / neuređeno

   MJEŠOVITA NAMJENA  
M1 - pretežito stambena, M2 - zona centralnih sadržaja

## II RAZVOJ I UREĐENJE POVRŠINA IZVAN NASELJA

 GRANICA IZDVOJENOG GRAĐEVINSKOG PODRUČJA IZVAN NASELJA

izgrađeno / neizgrađeno

  GOSPODARSKA NAMJENA - UGOSTITELJSKO TURISTIČKA  
T1 - hotel, T2 - turističko naselje, T3 - kamp

  ŠPORTSKO REKREACIJSKA NAMJENA  
R2 - rekreacija, R3 - kupalište

## CESTOVNI PROMET


 DRŽAVNA CESTA


 NERAZVRSTANA CESTA

## ZAŠTIĆENO OBALNO PODRUČJE

 PROSTOR OGRANIČENJA (100 m)

## OBUHVAT OBVEZNE IZRADE URBANISTIČKIH I DETALJNIH PLANOVA

 OBUHVAT OBAVEZNE IZRADE URBANISTIČKOG PLANA UREĐENJA  
UPU ugostiteljsko turistička zona Rastovac  
UPU područje Drage

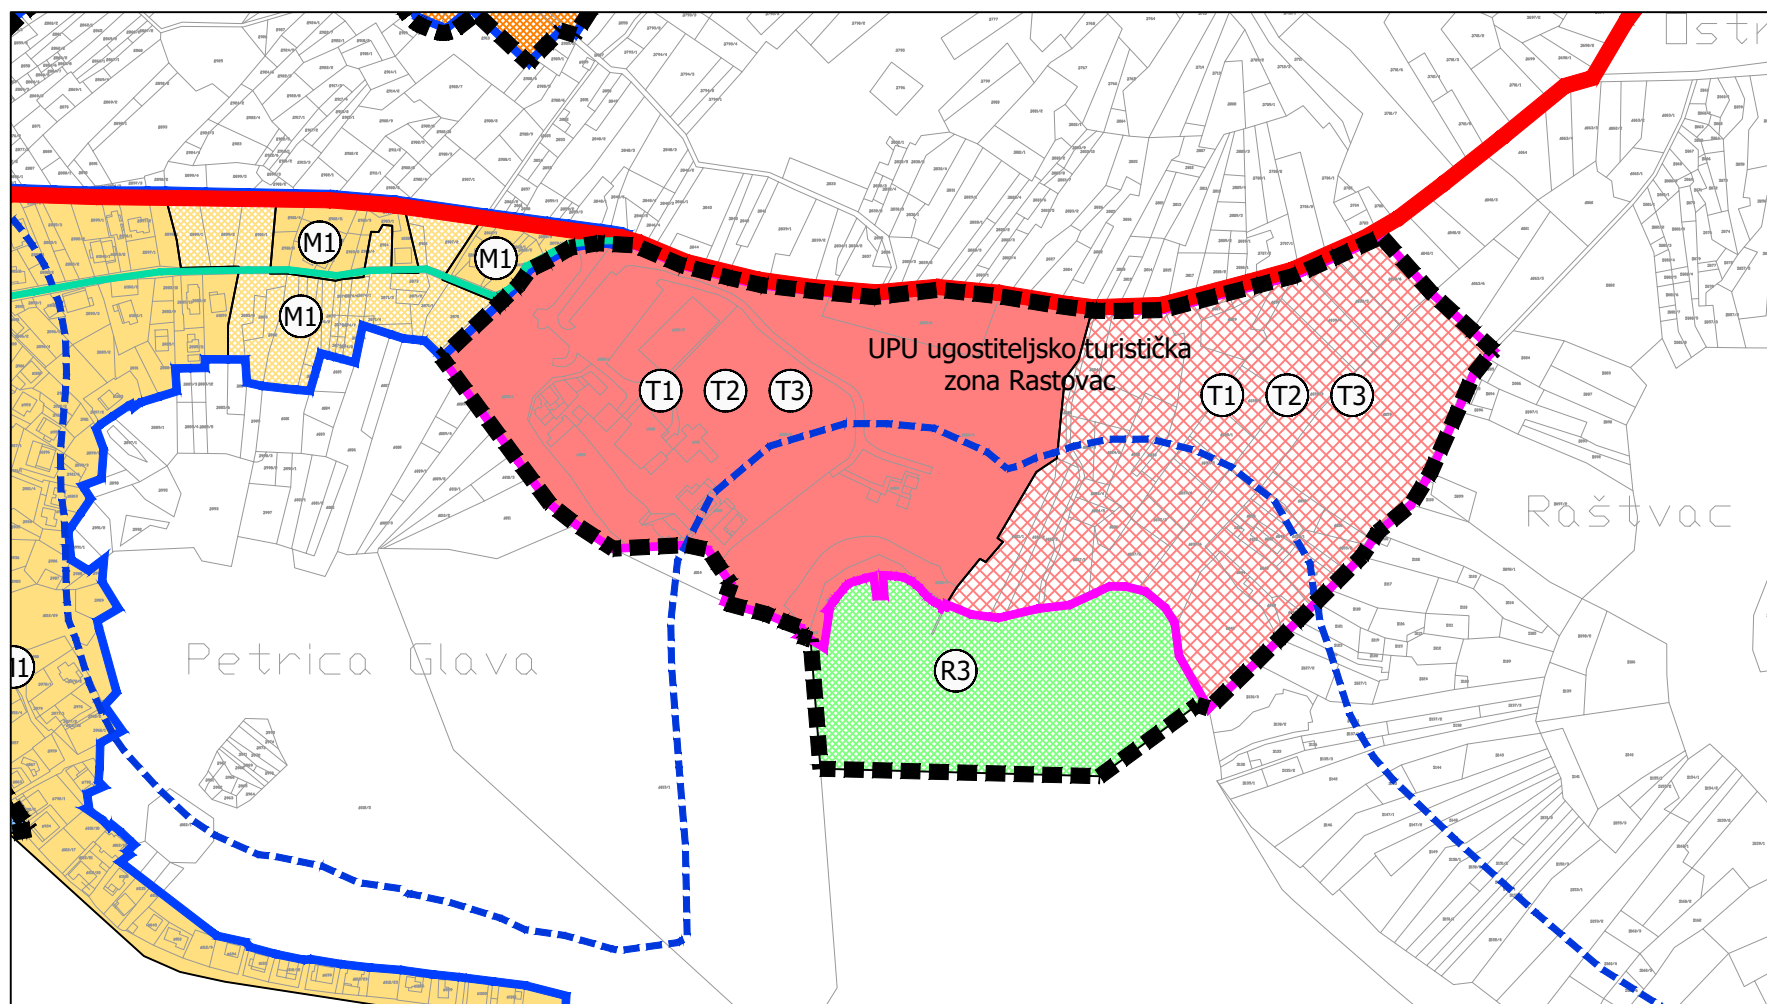

1:5000 MJ 1:5000

100m 200m 500m



Županija: ŠIBENSKO-KNINSKA	
Općina: TISNO	
Naziv prostornog plana: IZMJENE I DOPUNE PROSTORNOG PLANA UREĐENJA OPĆINE TISNO <i>prijedlog plana</i>	
Naziv kartografskog prikaza: GRAĐEVINSKO PODRUČJE NASELJA TISNO - izvod	
Broj kartografskog prikaza: 4.3.	Mjerilo kartografskog prikaza: 1:5000
Odluka o izradi: Službeni glasnik Općine Tisno 4/21	Odluka o donošenju: Službeni glasnik Općine Tisno ...
Javna rasprava objavljena: u ...	Javni uvid održan: od ... do ...
Pečat tijela odgovornog za provođenje javne rasprave:	Odgovorna osoba za provođenje javne rasprave:  Ivica Pirjak, dipl.ing.
Suglasnost na plan prema članku 108. Zakona o prostornom uređenju (Narodne novine 153/13, 65/17, 114/18, 39/19, 98/19): Klasa: ... Ur.broj: ... Datum: ...	
Pravna osoba koja je izradila plan: <b>AKTERACIJA</b> Akteracija d.o.o. - Zagreb	
Pečat pravne osobe koja je izradila plan:	Odgovorna osoba:  Ivan Kapović, mag.ing.arch.
Voditelj izrade plana:  Ivan Kapović, mag.ing.arch.	
Stručni tim u izradi plana: Ivan Kapović, mag.ing.arch. Nina Kelava, dipl.ing.arh. Petar Cigetić, struč.spec.ing.aedif.	
Pečat Općinskog vijeća:	Predsjednik Općinskog vijeća:  Nikša Pirjak
Istovjetnost ovog plana s izvornikom ovjerava:	Pečat nadležnog tijela: