prijedlog Odluke

Na temelju članka 109. i 113. Zakona o prostornom uređenju ("Narodne novine", br. 153/13, 65/17, 114/18, 39/19 i 98/19) i članka 35. Statuta Općine Tisno ("Službeni glasnik Općine Tisno", br. 4/22), na prijedlog općinskog načelnika, Općinsko vijeće Općine Tisno, na svojoj __. sjednici održanoj __. _____ 2022. godine donijelo je

ODLUKU O DONOŠENJU II. IZMJENA I DOPUNA DETALJNOG PLANA UREĐENJA LUKE NAUTIČKOG TURIZMA U UVALI LUKE U TISNOM

I. TEMELJNE ODREDBE

Članak 1.

1) Donose se II. Izmjene i dopune Detaljnog plana uređenja luke nautičkog turizma u uvali Luke u Tisnom ("Službeni vjesnik Šibensko-kninske županije", br. 12/07 i "Službeni glasnik Općine Tisno", br. 8/15).

2) Sukladno članku 89. Zakona o prostornom uređenju ("Narodne novine", br. 153/13, 65/17, 114/18, 39/19 i 98/19), II. Izmjene i dopune Detaljnog plana uređenja luke nautičkog turizma u uvali Luke u Tisnom provode se u jedinstvenom postupku s Izmjenama i dopunama Prostornog plana uređenja Općine Tisno.

Članak 2.

1) Izrada II. Izmjena i dopuna Detaljnog plana uređenja luke nautičkog turizma u uvali Luke u Tisnom (u daljnjem tekstu: Plan) utvrđena je Odlukom o izradi II. Izmjena i dopuna DPU luke nautičkog turizma u uvali Luke u Tisnom i s tim povezanih Izmjena i dopuna PPUO Tisno, donesenoj od strane Općinskog vijeća Općine Tisno ("Službeni glasnik Općine Tisno", br. 7/20 i 4/22).

2) Plan je izradila tvrtka Akteracija d.o.o. iz Zagreba.

Članak 3.

Plan iz članka 1. ove Odluke sadržan je u elaboratu "II. Izmjene i dopune Detaljnog plana uređenja luke nautičkog turizma u uvali Luke u Tisnom" i sastoji se od:

- ODREDBI ZA PROVEDBU
- KARTOGRAFSKIH PRIKAZA U MJERILU 1:1000:

1. Detaljna namjena površina
2.a Prometna, ulična i komunalna infrastrukturna mreža - Promet
2.b Prometna, ulična i komunalna infrastrukturna mreža - Elektroničke komunikacije
2.c Prometna, ulična i komunalna infrastrukturna mreža - Elektroenergetski sustav
2.d Prometna, ulična i komunalna infrastrukturna mreža - Vodoopskrba i odvodnja
3. Uvjeti korištenja, uređenja i zaštite površina
4. Uvjeti gradnje
5. Zaštita od prirodnih i drugih nesreća

- OBVEZNIH PRILOGA

II. ODREDBE ZA PROVEDBU

Članak 4.

1) U naslovu "II. Odredbe za provođenje", riječ "provođenje" mijenja se riječju "provedbu".

2) U naslovu ispred članka 5., ispred teksta "Uvjeti određivanja namjene površina" dodaje se broj "1".

Članak 5.

Članak 5. mijenja se i glasi: "

Članak 5.

1) Namjena površina razgraničena je i označena bojom i planskim znakom na kartografskom prikazu 1. Detaljna namjena površina.

2) Ukupna veličina prostora u granicama obuhvata DPU iznosi 6,34 ha. Plan obuhvaća luku nautičkog turizma i raskrižje na državnoj cesti u sjevernom dijelu.

3) Planirani kapacitet luke nautičkog turizma je maksimalno 199 vezova u moru.".

Članak 6.

Članak 6. mijenja se i glasi: "

Članak 6.

Iskaz prostornih pokazatelja za namjenu, način korištenja i uređenja površina i planiranih građevina prikazan je u tablici koja slijedi.

Namjena	Oznaka	Površina / m2
Luka nautičkog turizma ukupno		**62248**
Luka nautičkog turizma - centralni dio	L-1	1506
Luka nautičkog turizma - smještajni dio za plovila	L-2	49467
Luka nautičkog turizma - servisno-komunalni dio	L-3	2667
Kolno-pješačke površine		2777
Pješačke površine		2573
Parking površine		2128
Zaštitne zelene površine	Z	1021
Površine infrastrukturnih sustava	IS	109
Površine izvan luke nautičkog turizma ukupno		**1128**
Kolne površine		924
Pješačke površine		71
Zaštitne zelene površine		133
Obuhvat DPU-a ukupno		**63376**

Članak 7.

U naslovu ispred članka 7., ispred teksta "Detaljni uvjeti korištenja, uređenja i gradnje građevnih čestica i građevina" dodaje se broj "1.1.".

Članak 8.

U članku 7., stavci 3) do 9) se brišu.

Članak 9.

Članak 8. mijenja se i glasi: "

Članak 8.

1) Unutar površine luke nautičkog turizma planirana je jedna površina kao centralni dio luke (L-1), jedna površina za smještajni dio plovila (L-2) i tri površine kao servisno-komunalni dio luke (L-3).

2) Ostale površine odnose se na površinu infrastrukturnih sustava (IS), prometne površine i zaštitne zelene površine (Z).".

Članak 10.

U naslovu ispred članka 9., tekst "(izgrađenost, iskorištenost i gustoća izgrađenosti)" se briše, a ispred teksta "Veličina i oblik građevnih čestica" dodaje se broj "1.1.1.".

Članak 11.

Članak 9. mijenja se i glasi: "

Članak 8.

1) Unutar površine luke nautičkog turizma dopušteno je formiranje jedne ili više čestica.

2) Najmanja površina čestice nije određena, a najveća odgovara površini luke nautičkog turizma.".

Članak 12.

Ispred članka 11. dodaje se naslov "1.1.2. Smještaj i veličina građevine na građevnoj čestici".

Članak 13.

1) U članku 11., stavci 1) i 2) mijenjaju se i glase: "

   1) Smještaj građevina na građevnoj čestici određen je gradivim dijelovima prikazanim na kartografskom prikazu 4. Uvjeti gradnje.

   2) Određene su tri površine za gradnju građevina odnosno gradivi dijelovi čestice označeni rimskim brojevima.".

2) U istom članku, stavcima 3), 4) i 5), iza riječi "Građevina" dodaje se tekst "na gradivom dijelu označenom rimskim brojem".

3) U istom članku, stavku 8), riječ "obzir" mijenja se riječju "obzira".

4) U istom članku, istom stavku, alinejama 1., 2. i 3., iza riječi "građevinu" dodaje se tekst "na gradivom dijelu označenom rimskim brojem".

5) U istom članku, stavku 9), alinejama 1., 2. i 3., iza riječi "građevinu" dodaje se tekst "na gradivom dijelu označenom rimskim brojem".

Članak 14.

U naslovu ispred članka 12., ispred teksta "Namjena građevina" dodaje se broj "1.1.3.".

Članak 15.

Članak 12. mijenja se i glasi: "

Članak 12.

1) Na gradivom dijelu označenom rimskim brojem I planira se gradnja centralne građevine luke nautičkog turizma pretežito uslužne namjene, s planiranim sadržajima kao što su: recepcija, uprava, sanitarije, ugostiteljski sadržaji, agencije, mjenjačnica, trgovine, oprema za plovila, sportske škole i sl.

2) Na gradivim dijelovima označenim rimskim brojkama II i III planira se gradnja poslovno-servisnih građevina pretežito uslužne namjene i komunalno-servisne namjene (poslovni prostori, spremišta, sanitarije i sl.).

3) Na kartografskom prikazu 4. Uvjeti gradnje određena je površina za organizaciju opreme za prihvat i manipulaciju plovilima, na kojoj se planira smještaj "travel" lift-dizalice za plovila, rampe za plovila, opreme za održavanje i servisiranje plovila i dijelova plovila i sl.".

Članak 16.

Naslov ispred članka 13. i članak 13. se brišu.

Članak 17.

U naslovu ispred članka 14., ispred teksta "Oblikovanje građevina" dodaje se broj "1.1.4.".

Članak 18.

1) U članku 14., stavku 1), alineji 5., tekst "(K1,K3)" se briše.

2) U istom članku, istom stavku, alineji 8., riječ "akavtorija" mijenja se riječju "akvatorija".

Članak 19.

U naslovu ispred članka 16., ispred teksta "Uređenje građevnih čestica" dodaje se broj "1.1.5.".

Članak 20.

U članku 16., stavku 1), tekst "S obzirom da se cijeli obuhvat Plana odnosi na dvije velike parcele to je tema uređenja građevnih čestica, zapravo, tema konačne i cjelovite realizacije svih dijelova Plana." i tekst "(pozicija regulacijskog pravca određena je člankom 21. PPUO Tisno)" se brišu.

Članak 21.

1) U naslovu iza članka 16., ispred teksta "Način opremanja zemljišta prometnom, uličnom, komunalnom i telekomunikacijskom infrastrukturnom mrežom" dodaje se broj "2.".

2) *Iza tog naslova dodaje se novi članak 16.a koji glasi:* "

Članak 16.a

1) Planom prikazane trase komunalne infrastrukture su načelne i mogu se izmijeniti temeljem projektne dokumentacije sukladno uvjetima zaštite okoliša te drugim posebnim uvjetima, a u svrhu postizanja funkcionalnijeg te tehnološki i ekonomski povoljnijeg rješenja.

2) Planom je omogućena gradnja i drugih prometnih i infrastrukturnih građevina te postavljanje infrastrukturnih uređaja potrebnih za funkcioniranje pojedinih namjena u prostoru, temeljem projektne dokumentacije.".

Članak 22.

U naslovu ispred članka 17., ispred teksta "Uvjeti gradnje, rekonstrukcije i opremanje cestovne i ulične mreže" dodaje se broj "2.1.".

Članak 23.

U naslovu ispred članka 18., ispred teksta "Glavne gradske ulice i ceste nadmjesnog značenja (elementi trase i mjesta priključka prometnica manjeg značaja)" dodaje se broj "2.1.1.".

Članak 24.

1) U članku 18., stavku 1), iza teksta "D121" briše se dvotočka.

2) U istom članku, stavak 5) mijenja se i glasi: "

5) Priključak na državnu cestu mora se planirati i projektirati sukladno odredbama Zakona o cestama, Pravilnika o uvjetima za projektiranje i izgradnju priključaka i prilaza na javnu cestu i važećim normama za projektiranje i građenje čvorova u istoj razini.".

Članak 25.

Članak 19. mijenja se i glasi: "

Članak 19.

1) Predloženo rješenje križanja s državnom cestom prikazano u kartografskim prikazima je informativno i detaljnim prometnim rješenjem mogu se predvidjeti i drugačiji elementi križanja (radijusi, širine i sl.), uključivo i kružno križanje. U cilju očuvanja prostora za moguće proširenje državne ceste i rekonstrukcije križanja, na kartografskom prikazu "4. Uvjeti gradnje" u zoni križanja određena je površina "Zaštitni koridor mogućeg proširenja državne ceste" unutar koje nije dozvoljena gradnja zidova, podzida, ograda s punim betonskim ili kamenim podnožjem, revizijskih okana infrastrukture i drugih elemenata koji bi tehnički otežali ili onemogućili rekonstrukciju državne ceste u toj površini.

2) U zapadnom dijelu obuhvata, izvan zone križanja, zidovi podzidi, ograde s punim betonskim ili kamenim podnožjem, revizijska okna infrastrukture i drugih elemenata koji bi tehnički otežali ili onemogućili rekonstrukciju državne ceste moraju biti izgrađeni najmanje 3 m od postojećeg kolnika, odnosno, na udaljenosti koja omogućava formiranje državne ceste u širini od 10 m (kolni trak 2 x 3.0 m, rubni trak 2 x 0.4 m i nogostup 2 x 1.6 m).

3) Nakon rekonstrukcije državne ceste ili njenog dijela, ograde s punim betonskim ili kamenim podnožjem, revizijska okna infrastrukture i sl. smiju se graditi do regulacijskog pravca uz rekonstruirani dio trase.

4) U blizini kolnika državne ceste u zoni križanja nije dozvoljeno postavljanje dizalica, brodova i druge opreme ili elemenata uređenja građevne čestice (zidovi, ograde, srednje i visoko zelenilo i sl.) koji mogu negativno utjecati na preglednost križanja.

5) Planom se utvrđuje obveza zaštite zaštitnog pojasa državne ceste, na način da građevine na građevnim česticama moraju biti smještene najmanje 10 m od linije izvlaštenja državne ceste. Iznimno za pomoćne građevine i građevine u zoni razkrižja državne ceste, udaljenost može biti i manja uz suglasnost nadležnog tijela za državne ceste.".

Članak 26.

U naslovu ispred članka 20., ispred teksta "Javna parkirališta (rješenje i broj mjesta)" dodaje se broj "2.1.2.".

Članak 27.

U članku 20., stavku 2), tekst "u grafičkom prilogu - br.kart.prik. 2a. odnosno u tabeli članka 6. ovih odredbi" mijenja se tekstom "kartografskim prikazom 2.a Prometna, ulična i komunalna infrastrukturna mreža - Promet".

Članak 28.

U naslovu ispred članka 21., ispred teksta "Javne garaže (rješenje i broj mjesta)" dodaje se broj "2.1.3.".

Članak 29.

U naslovu ispred članka 22., ispred teksta "Biciklističke staze" dodaje se broj "2.1.4.".

Članak 30.

U naslovu ispred članka 23., ispred teksta "Trgovi i druge veće pješačke površine" dodaje se broj "2.1.5.".

Članak 31.

U naslovu ispred članka 24., ispred teksta "Uvjeti gradnje, rekonstrukcije i opremanja ostale prometne mreže" dodaje se broj "2.1.6.".

Članak 32.

U naslovu ispred članka 25., ispred teksta "Uvjeti gradnje, rekonstrukcije i opremanja elektroničke komunikacijske mreže" dodaje se broj "2.2.".

Članak 33.

1) U članku 25., naslov "Elektronička komunikacijska mreža" ispred stavka 1) se briše.

2) U istom članku, stavku 1), tekst "u grafičkom prilogu - br.kart.prik. 2b" mijenja se tekstom "na kartografskom prikazu 2.b Prometna, ulična i komunalna infrastrukturna mreža - Elektroničke komunikacije".

3) U istom članku, dodaje se novi stavak 3), koji glasi: "

   3) Planom se omogućuje postavljanje eventualno potrebnih građevina (vanjskih kabinet-ormarića) za smještaj elektroničke komunikacijske opreme zbog potreba uvođenja novih tehnologija ili pristupa novih operatora odnosno rekonfiguracije mreže.".

Članak 34.

U naslovu iza članka 25., ispred teksta "Uvjeti gradnje, rekonstrukcije i opremanja komunalne infrastrukturne mreže i vodova unutar prometnih i drugih javnih površina (opskrba pitkom vodom, odvodnja i pročišćavanje otpadnih voda, opskrba plinom, opskrba toplinskom energijom, elektroopskrba i javna rasvjeta)" dodaje se broj "2.3.".

Članak 35.

Ispred članka 26. dodaje se naslov "2.3.1. Vodoopskrba".

Članak 36.

1) U članku 26., naslov "Vodovodna mreža" ispred stavka 1) se briše.

2) U istom članku, dodaje se novi stavak 1) koji glasi: "

   1) Sustav vodoopskrbe prikazan je na kartografskom prikazu 2.d Prometna, ulična i komunalna infrastrukturna mreža - Vodoopskrba i odvodnja.".

3) U istom članku, dosadašnji stavci 1) do 4) postaju stavci 2) do 5).

Članak 37.

1) U članku 27., dosadašnje alineje 1., 2. i 3. postaju stavci 1), 2) i 3).

2) U istom članku, dosadašnjoj alineji 2., a sad stavku 2), tekst "(grafički prilog - br.kart.prik. 2c.)" se briše.

Članak 38.

U članku 28., dosadašnje alineje 1., 2., 3., 4. i 5. postaju stavci 1), 2), 3), 4) i 5).

Članak 39.

Ispred članka 29. dodaje se naslov "2.3.2. Odvodnja otpadnih voda".

Članak 40.

1) U članku 29., naslov "Kanalizacijska mreža" se briše.

2) U istom članku, dodaju se novi stavci 1) i 2) koji glase: "

   1) Sustav odvodnje otpadnih voda prikazan je na kartografskom prikazu 2.d Prometna, ulična i komunalna infrastrukturna mreža - Vodoopskrba i odvodnja.

   2) Za sustav javne odvodnje aglomeracije Pirovac-Tisno-Jezera predviđena je izgradnja uređaja drugog stupnja pročišćavanja. Pročišćene otpadne vode nakon UPOV-a ispuštat će se putem

pomorskog ispusta u otvoreno more, odnosno izvan osjetljivog područja - Eutrofno područje Pirovački zaljev i Murterski kanal.".

3) U istom članku, alineja 1. i 2. se brišu, a dosadašnje alineje 3. i 4. postaju stavci 3) i 4).

4) U istom članku, dosadašnjoj alineji 3., a sad stavku 3), iza teksta "prijemnik II kategorije" dodaje se tekst ", a sve uz suglasnost i prema uvjetima Hrvatskih voda".

5) U istom članku, dodaje se novi stavak 5) koji glasi: "

   5) Odvodnja oborinskih voda sa površina unutar obuhvata Plana mora se riješiti na način da se iste ne slijevaju na državnu cestu.".

6) U istom članku, dosadašnje alineje 5., 6., 7. i 8. postaju stavci 6), 7), 8) i 9).

Članak 41.

Ispred članka 30. dodaje se naslov "2.3.3. Elektroenergetski sustav".

Članak 42.

1) U članku 30., naslov "Električna energija" se briše.

2) U istom članku, dodaje se novi stavak 1) koji glasi: "

   1) Elektroopskrbni sustav prikazan je na kartografskom prikazu 2.c Prometna, ulična i komunalna infrastrukturna mreža - Elektroenergetski sustav.".

3) U istom članku, dosadašnje alineje 1., 2., 3. i 4. postaju stavci 2), 3), 4) i 5).

Članak 43.

1) U članku 31., naslov "Javna rasvjeta" ispred alineje 1. se briše.

2) U istom članku, dosadašnje alineje 1. i 2. postaju stavci 1) i 2), alineja 3. se briše, a dosadašnja alineja 4. postaje stavak 3).

Članak 44.

U naslovu ispred članka 32., ispred teksta "Uvjeti uređenja i opreme javnih zelenih površina" dodaje se broj "3.".

Članak 45.

U naslovu ispred članka 35., ispred teksta "Uvjeti uređenja posebno vrijednih i osjetljivih cjelina i građevina" dodaje se broj "4.".

Članak 46.

U naslovu ispred članka 36., ispred teksta "Uvjeti i način gradnje" dodaje se broj "5.".

Članak 47.

U članku 36., stavku 2), tekst ", propisanih veličinom 12 m x 5 m odnosno površinom 12300 m^2 (205 vezova)" se briše.

Članak 48.

U naslovu ispred članka 40., ispred teksta "Mjere zaštite prirodnih, kulturno-povijesnih cjelina i građevina i ambijentalnih vrijednosti" dodaje se broj "6.".

Članak 49.

U naslovu ispred članka 43., ispred teksta "Mjere provedbe plana" dodaje se broj "7.".

Članak 50.

Članak 44. se briše.

Članak 51.

U naslovu ispred članka 48., ispred teksta "Mjere sprečavanja nepovoljna utjecaja na okoliš" dodaje se broj "8.".

Članak 52.

Članak 57. mijenja se i glasi: "

Članak 57.

Na kartografskom prikazu 6. Zaštita od prirodnih i drugih nesreća prikazane su mjere zaštite od elementarnih nepogoda i ratnih opasnosti. Način uzbunjivanja i obavješćivanja stanovništva te evakuacija i zbrinjavanje stanovništva i materijalnih resursa odvijati će se sukladno Planu zaštite i spašavanja Općine Tisno. Sirena za uzbunjivanje stanovništva može biti postavljena u centralnom dijelu luke posebne namjene. Evakuacija unutar obuhvata plana obavljat će se preko prometne mreže. Radi osiguranja pristupa interventnih vozila i omogućavanja evakuacije propisane su visine i udaljenosti građevina od prometnih površina kako bi se spriječilo njihovo rušenje na prometne površine. Osim evakuacije kopnenim putem, evakuacija je moguća i morskim putem. Za okupljanje i zbrinjavanje zaposlenika i gostiju u slučaju prirodnih ili drugih nesreća koristi se neizgrađene površine parkirališta. Ovim planom nije predviđena gradnja jednonamjenskih skloništa.".

III. PRIJELAZNE I ZAVRŠNE ODREDBE

Članak 53.

1) Ovaj Plan izrađen je u 5 izvornika ovjerenih pečatom Općinskog vijeća Općine Tisno i potpisom predsjednika Općinskog vijeća Općine Tisno.

2) Izvornici Plana čuvaju se u:
   - Općini Tisno
   - Upravnom odjelu za zaštitu okoliša, prostorno uređenje, gradnju i komunalne poslove u Šibensko-kninskoj županiji
   - Javnoj ustanovi Zavodu za prostorno uređenje Šibensko-kninske županije
   - Ministarstvu prostornog uređenja, graditeljstva i državne imovine i
   - Akteracija d.o.o.

Članak 54.

1) Sukladno članku 113. Zakona o prostornom uređenju ("Narodne novine", br. 153/13, 65/17, 114/18, 39/19 i 98/19) u roku od 30 dana objavit će se i pročišćeni tekst Odredbi za provedbu Plana.

2) Svi kartografski prikazi važećeg DPU luke nautičkog turizma u uvali Luke u Tisnom zamjenjuju se kartografskim prikazima navedenim u članku 3. ove Odluke.

Članak 55.

Ova Odluka stupa na snagu osmog dana od dana objave u glasilu "Službeni glasnik Općine Tisno".

KLASA:

URBROJ:

Tisno, __.__.2022.godine

OPĆINSKO VIJEĆE OPĆINE TISNO

PREDSJEDNIK:

Nikša Pirjak

GRANICE

- OBUHVAT DPU-a
- OBALA
- GRANICA LUKE NAUTIČKOG TURIZMA - KOPNENA
- GRANICA LUKE NAUTIČKOG TURIZMA - MORSKA

KORIŠTENJE I NAMJENA POVRŠINA

- L — LUKA POSEBNE NAMJENE - LUKA NAUTIČKOG TURIZMA
  - 1 CENTRALNI DIO
    - ZAJEDNIČKI DIO: recepcija, uprava, sanitarije, ugostiteljski sadržaji, agencije, minimarket, trgovine, oprema za plovila, sportske škole i sl.
  - 2 SMJEŠTAJNI DIO ZA PLOVILA
    - privezišta (gatovi), vezovi i oprema za privez plovila
  - 3 SERVISNO-KOMUNALNI DIO
    - poprativi funkcionalni sadržaji marine: "travel" lift-dizalica za plovila, rampa za plovila, oprema za održavanje i servisiranje plovila i dijelova plovila, spremišta, sanitarije, poslovni prostori i sl.
- KOLNE POVRŠINE
- KOLNO-PJEŠAČKE POVRŠINE
- PJEŠAČKE POVRŠINE
- PARKING POVRŠINE
- Z — ZAŠTITNE ZELENE POVRŠINE
- IS — POVRŠINE INFRASTRUKTURNIH SUSTAVA

KOPNENI PROMET

- RUBNJAK
- RUBNJAK - MOGUĆA VARIJANTA INFORMATIVNO-NESLUŽBENOG OBILJEŽJA

M.J. 1:1000

0 25m 50m 100m 125m

Županija: ŠIBENSKO-KNINSKA Općina: TISNO	
Naziv prostornog plana: II. IZMJENE I DOPUNE DPU LUKE NAUTIČKOG TURIZMA U UVALI LUKE U TISNOM konačni prijedlog plana	
Naziv kartografskog prikaza: DETALJNA NAMJENA POVRŠINA	
Broj kartografskog prikaza: 1	Mjerilo kartografskog prikaza: 1:1000
Odluka o izradi: Službeni glasnik Općine Tisno 7/20, 4/22	Odluka o donošenju: Službeni glasnik Općine Tisno -
Javna rasprava objavljena: u Slobodnoj Dalmaciji 8.10.2021. u Slobodnoj Dalmaciji 24.1.2022.	Javni uvid održan: od 21.10.2021. do 4.11.2021. od 31.1.2022. do 1.3.2022.
Pečat tijela odgovornog za provođenje javne rasprave	Odgovorna osoba za provođenje javne rasprave Ivica Pejak, dipl.ing.
Suglasnost na plan prema članku 108. Zakona o prostornom uređenju (Narodne novine br. 153/13, 65/17, 114/18, 39/19, 98/19) Klasa: Ur.broj: Datum:	
Pravna osoba koja je izradila plan AKTERACIJA arhitektura d.o.o. Zagreb	
Pečat pravne osobe koja je izradila plan	Odgovorna osoba Ivan Kapović, mag.ing.arch.
Voditelj izrade plana Ivan Kapović, mag.ing.arch.	
Stručni tim u izradi plana: Ivan Kapović, mag.ing.arch. Nina Kelava, dipl.ing.arh. Petar Ogrizović, struč.spec.ing.aedif.	
Pečat Općinskog vijeća	Predsjednik Općinskog vijeća Nikša Pejak
Istovjetnost ovog plana s izvornikom ovjeravam	Pečat nadležnog tijela

POPREČNI PRESJECI

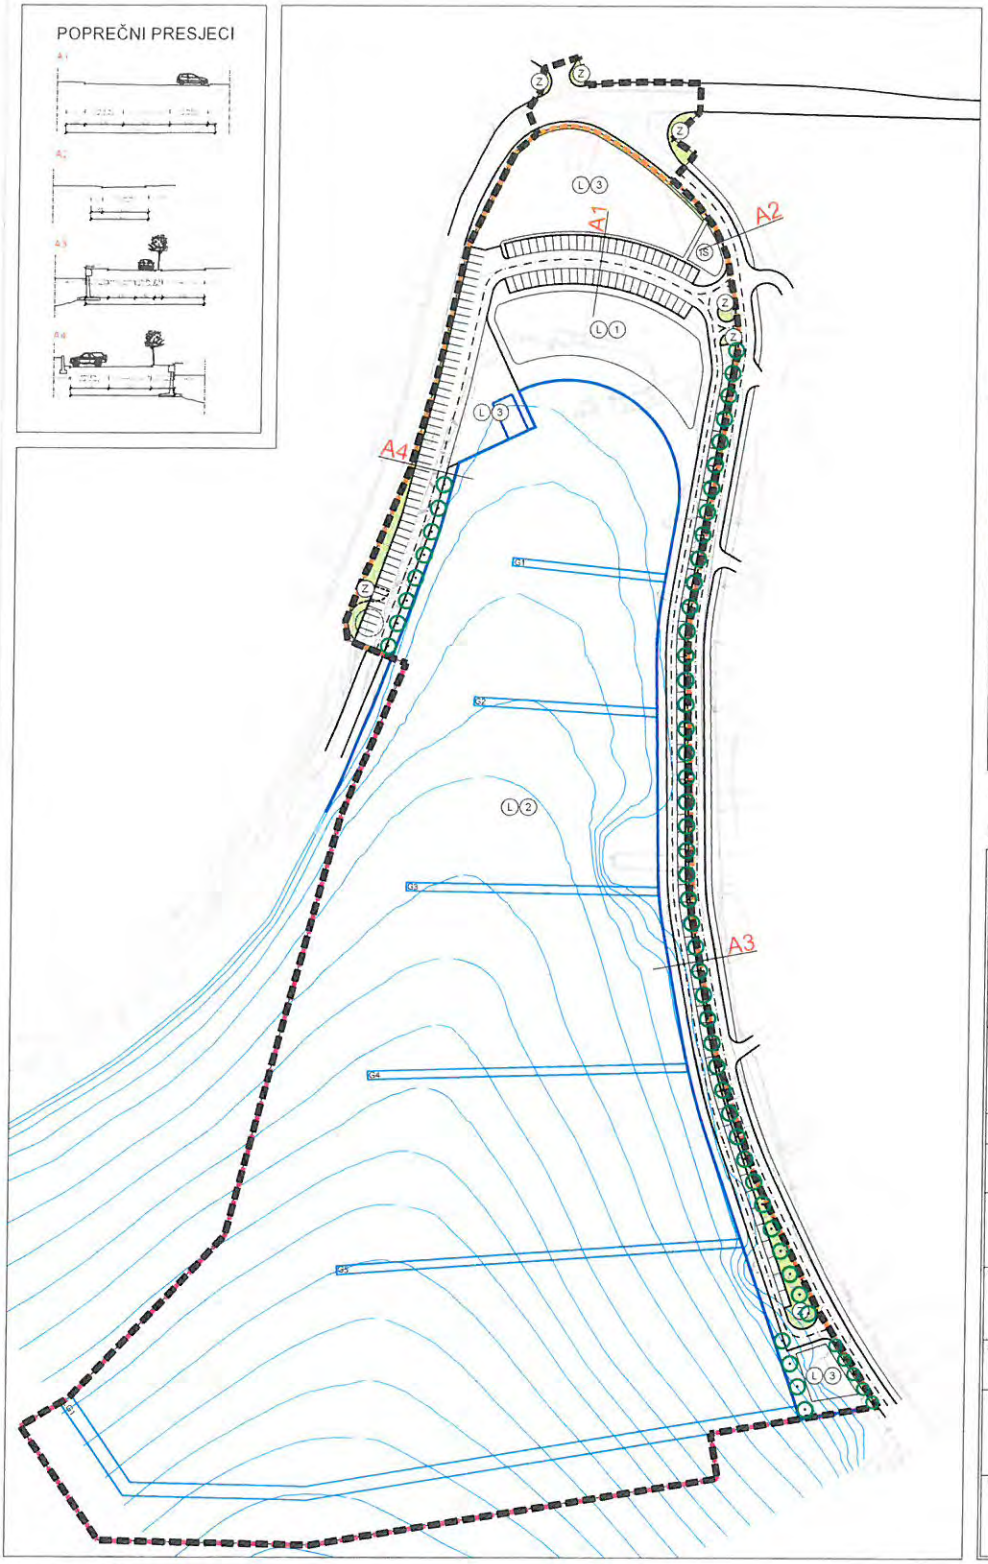

GRANICE

- OBUHVAT DPU-a
- OBALA
- GRANICA LUKE NAUTIČKOG TURIZMA - KOPNENA
- GRANICA LUKE NAUTIČKOG TURIZMA - MORSKA

KORIŠTENJE I NAMJENA POVRŠINA

- (L) LUKA POSEBNE NAMJENE - LUKA NAUTIČKOG TURIZMA
  1 - centralni dio, 2 - smještajni dio za plovila, 3 - servisno-komunalni dio
- (Z) ZAŠTITNE ZELENE POVRŠINE
- (IS) POVRŠINE INFRASTRUKTURNIH SUSTAVA

KOPNENI PROMET

- RUBNJAK
- OS CESTE
- OSTALI ELEMENTI
- RUBNJAK - MOGUĆA VARIJANTA
  INFORMATIVNO-NESLUŽBENOG OBILJEŽJA
- OSTALI ELEMENTI - MOGUĆA VARIJANTA
  INFORMATIVNO-NESLUŽBENOG OBILJEŽJA
- PARKIRALIŠTE
- VISOKO ZELENILO
- A OZNAKA PRESJEKA CESTE

POMORSKI PROMET

- G1 GAT ZA PRISTUP/PRIVEZIVANJE PLOVILA (MOGUĆA VARIJANTA)
- LB1 LUKOBRAN/GAT ZA PRISTUP/PRIVEZIVANJE PLOVILA (MOGUĆA VARIJANTA)
- OBALA - MOGUĆA VARIJANTA
  INFORMATIVNO-NESLUŽBENOG OBILJEŽJA

M 1:1000

0 25m 50m 100m 125m

Županija: ŠIBENSKO-KNINSKA Općina: TISNO	
Naziv prostornog plana: II. IZMJENE I DOPUNE DPU LUKE NAUTIČKOG TURIZMA U UVALI LUKE U TISNOM konačni prijedlog plana	
Naziv kartografskog prikaza: PROMETNA, ULIČNA I KOMUNALNA INFRASTRUKTURNA MREŽA PROMET	
Broj kartografskog prikaza: 2.a	Mjerilo kartografskog prikaza: 1:1000
Odluka o izradi: Službeni glasnik Općine Tisno 7/20, 4/22	Odluka o donošenju: Službeni glasnik Općine Tisno ...
Javna rasprava objavljena: u Slobodnoj Dalmaciji 8.10.2021 u Slobodnoj Dalmaciji 24.1.2022.	Javni uvid održan: od 21.10.2021. do 4.11.2021. od 31.1.2022. do 1.3.2022.
Pečat tijela odgovornog za provođenje javne rasprave:	Odgovorna osoba za provođenje javne rasprave: Ivica Pejak, dipl.ing.
Suglasnost na plan prema članku 108. Zakona o prostornom uređenju (Narodne novine br. 153/13, 65/17, 114/18, 39/19, 98/19) Klasa: Ur.broj: Datum:	
Pravna osoba koja je izradila plan: AKTERACIJA Akteracija d.o.o. Zagreb	
Pečat pravne osobe koja je izradila plan:	Odgovorna osoba: Ivan Kapović, mag.ing.arch.
Voditelj izrade plana: Ivan Kapović, mag.ing.arch.	
Stručni tim u izradi plana: Ivan Kapović, mag.ing.arch. Nina Kelava, dipl.ing.arh. Petar Cigrlić, struč.spec.ing.aedil.	
Pečat Općinskog vijeća:	Predsjednik Općinskog vijeća: Ivica Pejak
Izjava o istovjetnosti ovog plana s izvornikom ovjerava:	Pečat nadležnog tijela:

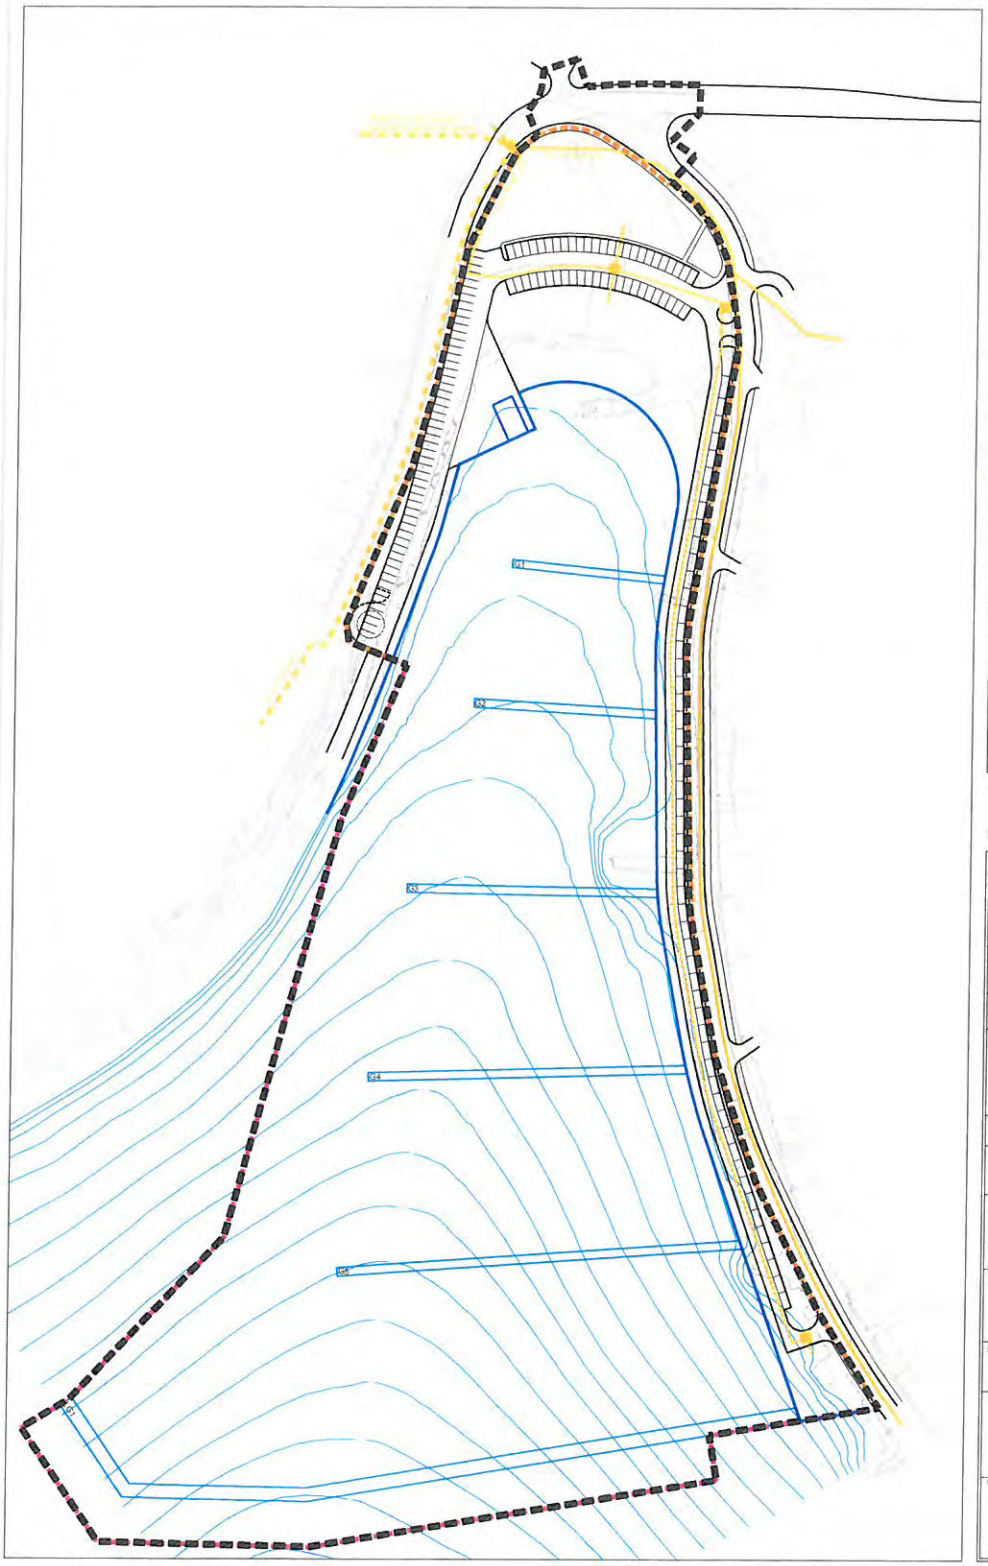

GRANICE

- OBUHVAT DPU-a
- OBALA
- GRANICA LUKE NAUTIČKOG TURIZMA - KOPNENA
- GRANICA LUKE NAUTIČKOG TURIZMA - MORSKA

KOPNENI PROMET

- RUBNJAK
- OSTALI ELEMENTI
- RUBNJAK - MOGUĆA VARIJANTA INFORMATIVNO-NESLUŽBENOG OBILJEŽJA
- OSTALI ELEMENTI - MOGUĆA VARIJANTA INFORMATIVNO-NESLUŽBENOG OBILJEŽJA
- PARKIRALIŠTE

POMORSKI PROMET

- GAT ZA PRISTUP/PRIVEZIVANJE PLOVILA (MOGUĆA VARIJANTA)
- LUKOBRAN/GAT ZA PRISTUP/PRIVEZIVANJE PLOVILA (MOGUĆA VARIJANTA)
- OBALA - MOGUĆA VARIJANTA INFORMATIVNO-NESLUŽBENOG OBILJEŽJA

POŠTA I ELEKTRONIČKE KOMUNIKACIJE

- EK PODZEMNI VOD
- PLANIRANI EK PODZEMNI VOD
- EK VIŠE RAZINE
- EK ZDENAC

MJ 1:1000

0 25m 50m 100m 125m

Županija: ŠIBENSKO-KNINSKA Općina: TISNO	
Naziv prostornog plana: II. IZMJENE I DOPUNE DPU LUKE NAUTIČKOG TURIZMA U UVALI LUKE U TIŠNOM konačni prijedlog plana	
Naziv kartografskog prikaza: PROMETNA, ULIČNA I KOMUNALNA INFRASTRUKTURNA MREŽA ELEKTRONIČKE KOMUNIKACIJE	
Broj kartografskog prikaza: 2.b	Mjerilo kartografskog prikaza: 1.1000
Odluka o izradi: Službeni glasnik Općine Tisno 7/20, 4/22	Odluka o donošenju: Službeni glasnik Općine Tisno ...
Javna rasprava objavljena: u Slobodnoj Dalmaciji 8.10.2021. u Slobodnoj Dalmaciji 24.1.2022.	Javni uvid održan: od 21.10.2021. do 4.11.2021. od 31.1.2022. do 1.3.2022.
Pečat tijela odgovornog za provođenje javne rasprave:	Odgovorna osoba za provođenje javne rasprave: Ivica Pinjak, dipl.ing.
Suglasnost na plan prema članku 108. Zakona o prostornom uređenju (Narodne novine br. 153/13, 65/17, 114/18, 39/19, 98/19) Klasa: Ur.broj: Datum:	
Pravna osoba koja je izradila plan: AKTERACIJA Akteracija d.o.o. Zagreb	
Pečat pravne osobe koja je izradila plan:	Odgovorna osoba: Ivan Kapović, mag.ing.arch.
Voditelj izrade plana: Ivan Kapović, mag.ing.arch.	
Stručni tim u izradi plana: Ivan Kapović, mag.ing.arch. Nina Ketava, dipl.ing.arh. Peter Cipetić, struč.spec.ing.aedif.	
Pečat Općinskog vijeća:	Predsjednik Općinskog vijeća: Niksa Pinjak
Istovjetnost ovog plana s izvornikom ovjerava:	Pečat nadležnog tijela:

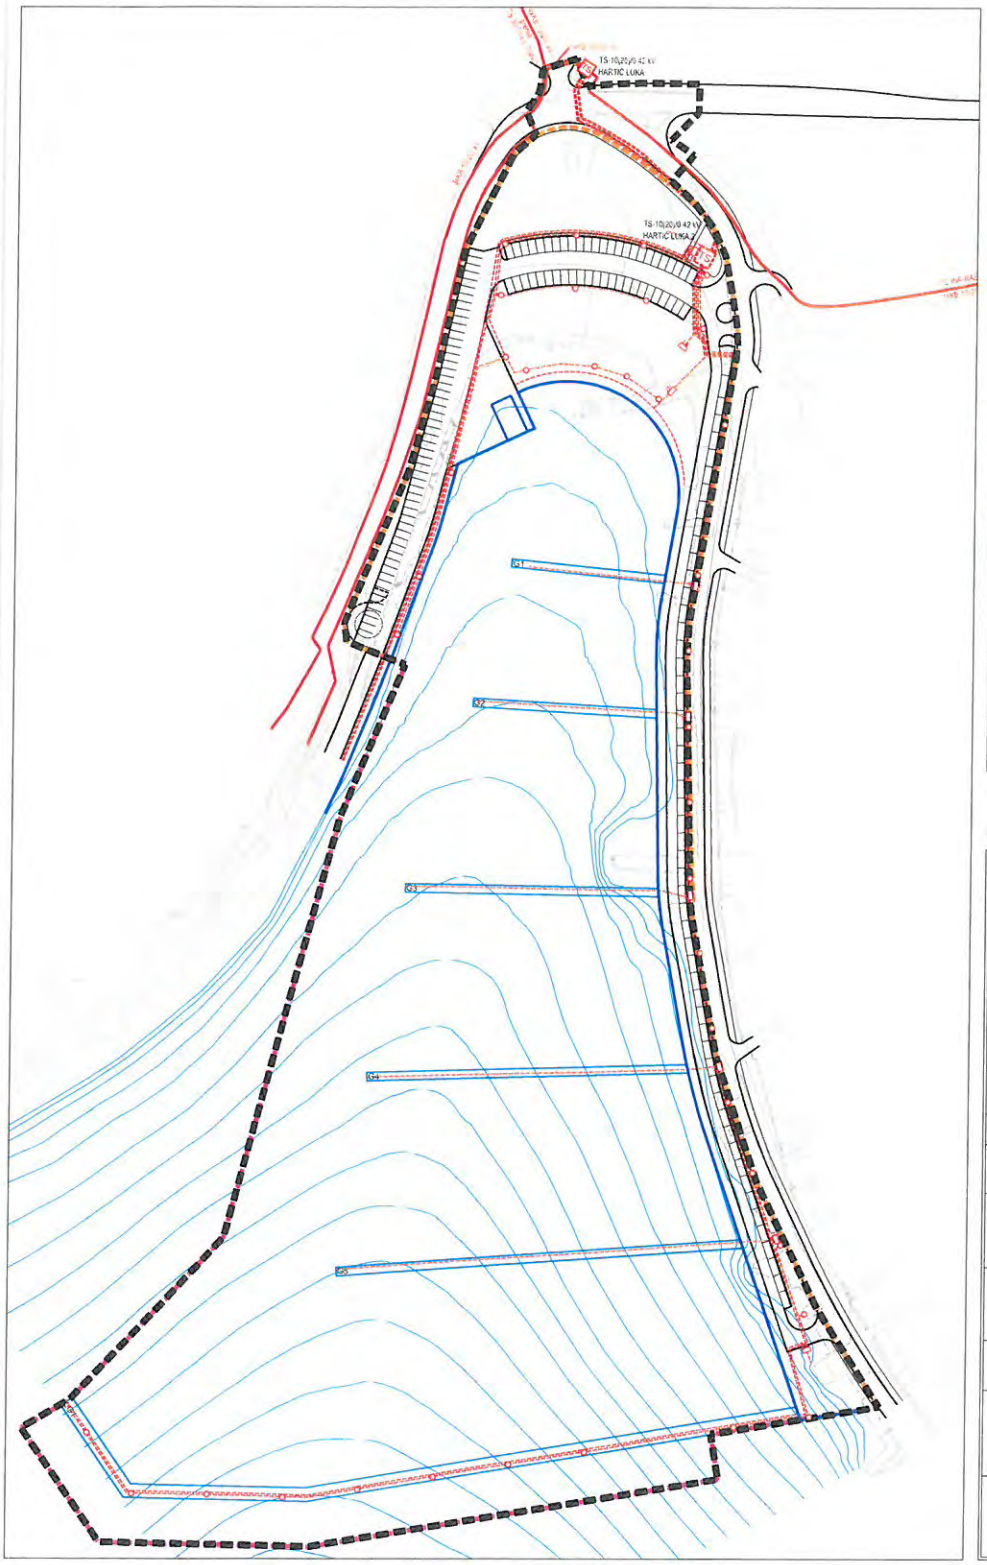

GRANICE

- OBUHVAT DPU-a
- OBALA
- GRANICA LUKE NAUTIČKOG TURIZMA - KOPNENA
- GRANICA LUKE NAUTIČKOG TURIZMA - MORSKA

KOPNENI PROMET

- RUBNJAK
- OSTALI ELEMENTI
- RUBNJAK - MOGUĆA VARIJANTA INFORMATIVNO-NEOBVEZNOG OBILJEŽJA
- OSTALI ELEMENTI - MOGUĆA VARIJANTA INFORMATIVNO-NEOBVEZNOG OBILJEŽJA
- PARKIRALIŠTE

POMORSKI PROMET

- G1 — GAT ZA PRISTUP/PRIVEZIVANJE PLOVILA (MOGUĆA VARIJANTA)
- LG1 — LUKOBRAN/GAT ZA PRISTUP/PRIVEZIVANJE PLOVILA (MOGUĆA VARIJANTA)
- OBALA - MOGUĆA VARIJANTA INFORMATIVNO-NEOBVEZNOG OBILJEŽJA

ELEKTROENERGETIKA

- ELEKTRIKA 10kV VOD
- ELEKTRIKA 10kv VOD - PLANIRANI
- ELEKTRIKA 0,4kv VOD
- ELEKTRIKA 0,4kv VOD - PLANIRANI
- TS — TRAFOSTANICA
- TS — PLANIRANA TRAFOSTANICA
- PLANIRANI STUP JAVNE RASVJETE
- PLANIRANI SAMOSTOJEĆI RAZVODNI ORMAR

MJ 1:1000

0 25m 50m 100m 125m

Županija: ŠIBENSKO-KNINSKA Općina: TISNO	
Naziv prostornog plana: II. IZMJENE I DOPUNE DPU LUKE NAUTIČKOG TURIZMA U UVALI LUKE U TISNOM konačni prijedlog plana	
Naziv kartografskog prikaza: PROMETNA, ULIČNA I KOMUNALNA INFRASTRUKTURNA MREŽA ELEKTROENERGETSKI SUSTAV	
Broj kartografskog prikaza: 2.c	Mjerilo kartografskog prikaza: 1:1000
Odluka o izradi: Službeni glasnik Općine Tisno 7/20, 4/22	Odluka o donošenju: Službeni glasnik Općine Tisno ...
Javna rasprava objavljena: u Slobodnoj Dalmaciji 8.10.2021. u Slobodnoj Dalmaciji 24.1.2022.	Javni uvid održan: od 21.10.2021. do 4.11.2021. od 31.1.2022. do 1.3.2022.
Pečat tijela odgovornog za provođenje javne rasprave	Odgovorna osoba za provođenje javne rasprave: Ivica Pirjak, dipl.ing.
Suglasnost na plan prema članku 108. Zakona o prostornom uređenju (Narodne novine br. 153/13, 65/17, 114/18, 39/19, 98/19) Klasa: UP broj: Datum:	
Pravna osoba koja je izradila plan: AKTERACIJA Akteracija d.o.o. - Zagreb	
Pečat pravne osobe koja je izradila plan	Odgovorna osoba: Ivan Kapović, mag.ing.arch.
Voditelj izrade plana: Ivan Kapović, mag.ing.arch.	
Stručni tim u izradi plana: Ivan Kapović, mag.ing.arch. Nina Kelava, dipl.ing.arh. Petar Cigelić, struč.spec.ing.aedif.	
Pečat Općinskog vijeća	Predsjednik Općinskog vijeća: Nikša Pirjak
Istovjetnost ovog plana s izvornikom ovjerava:	Pečat nadležnog tijela:

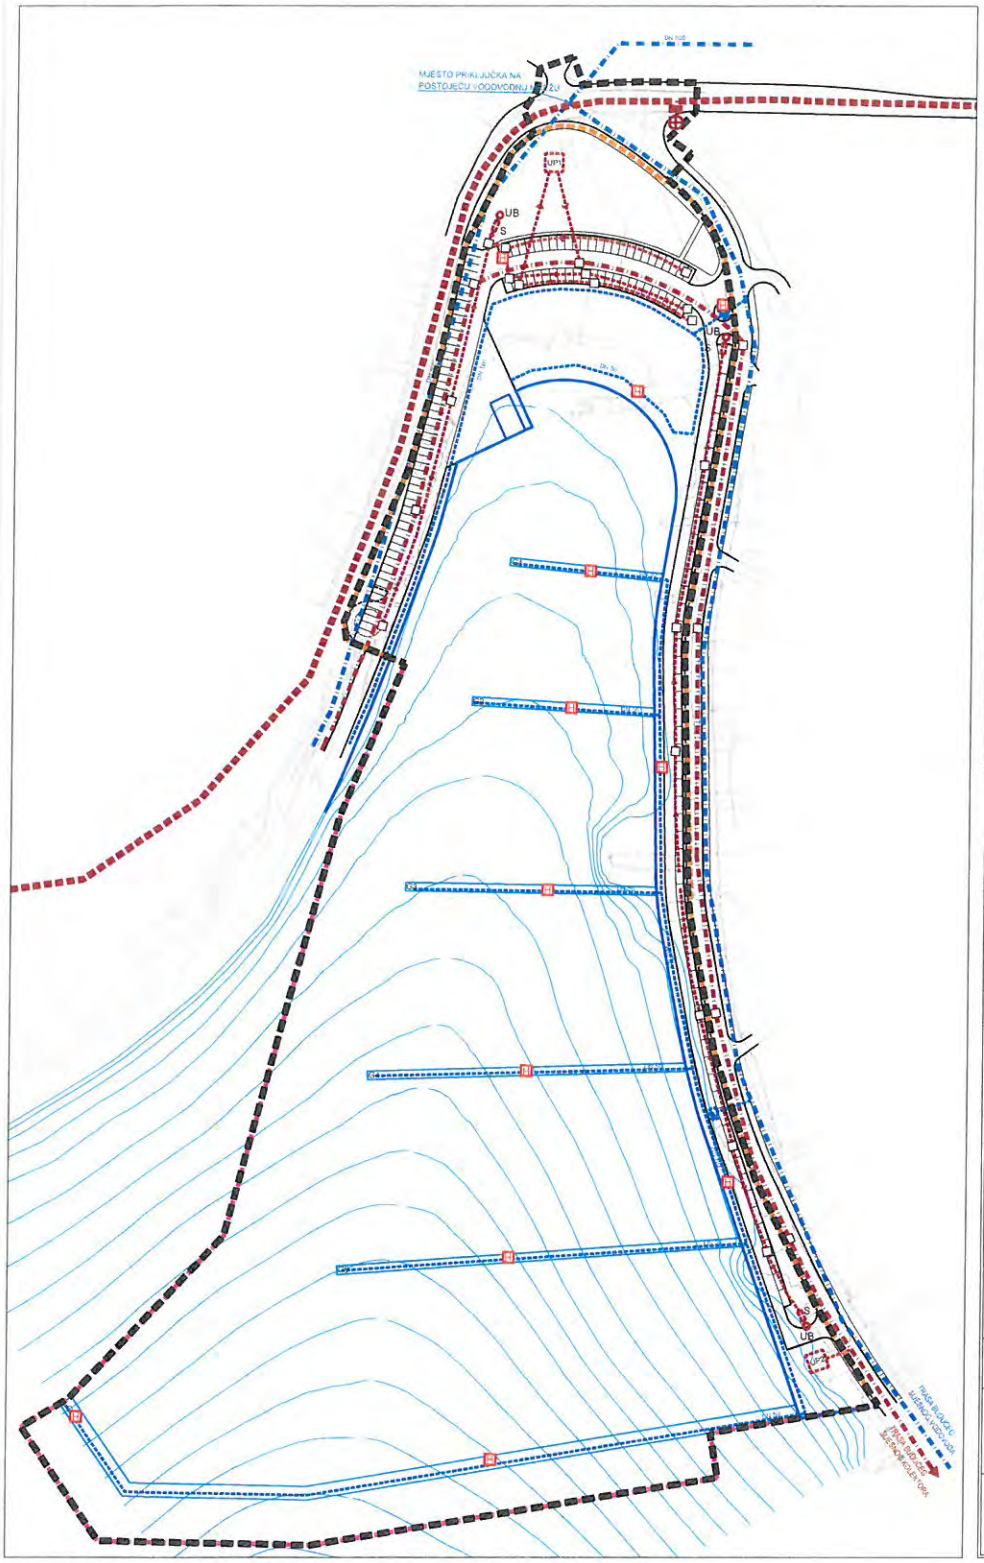

GRANICE

- OBUHVAT DPU-a
- OBALA
- GRANICA LUKE NAUTIČKOG TURIZMA - KOPNENA
- GRANICA LUKE NAUTIČKOG TURIZMA - MORSKA

KOPNENI PROMET

- RUBNJAK
- OSTALI ELEMENTI
- RUBNJAK - MOGUĆA VARIJANTA INFORMATIVNO-NESLUŽBENOG OBILJEŽJA
- OSTALI ELEMENTI - MOGUĆA VARIJANTA INFORMATIVNO-NESLUŽBENOG OBILJEŽJA
- PARKIRALIŠTE

POMORSKI PROMET

- GAT ZA PRISTUP/PRIVEZIVANJE PLOVILA (MOGUĆA VARIJANTA)
- LUKOBRANGAT ZA PRISTUP/PRIVEZIVANJE PLOVILA (MOGUĆA VARIJANTA)
- OBALA - MOGUĆA VARIJANTA INFORMATIVNO-NESLUŽBENOG OBILJEŽJA

VODNOGOSPODARSKI SUSTAV

VODOOPSKRBA

- VODOVOD VIŠE RAZINE
- PLANIRANI VODOVOD
- VODOMJERNO OKNO
- PROTUPOŽARNI HIDRANT

ODVODNJA OTPADNIH VODA

- GLAVNI ODVODNI KANAL (KOLEKTOR)
- PLANIRANA ODVODNJA
- ODVODNJA VIŠE RAZINE
- PLANIRANO REVIZIJSKO OKNO
- SMJER ODVODNJE
- UB — UPOJNI BUNAR
- S — SEPARATOR
- UPJ — UREĐAJ ZA PROČIŠĆAVANJE
- CRPNA STANICA

MJ 1:1000

0 25m 50m 100m 125m

Županija: ŠIBENSKO-KNINSKA Općina: TISNO	
Naziv prostornog plana: II. IZMJENE I DOPUNE DPU LUKE NAUTIČKOG TURIZMA U UVALI LUKE U TISNOM (kratki naziv prostornog plana)	
Naziv kartografskog prikaza: PROMETNA, ULIČNA I KOMUNALNA INFRASTRUKTURNA MREŽA VODOOPSKRBA I ODVODNJA	
Broj kartografskog prikaza: 2 d	Mjerilo kartografskog prikaza: 1:1000
Odluka o izradi: Službeni glasnik Općine Tisno 7/20 4/22	Odluka o donošenju: Službeni glasnik Općine Tisno ...
Javna rasprava objavljena: u Slobodnoj Dalmaciji 8.10.2021 u Slobodnoj Dalmaciji 24.1.2022	Javni uvid održan: od 21.10.2021. do 4.11.2021. od 31.1.2022. do 1.3.2022.
Pečat tijela odgovornog za provođenje javne rasprave	Odgovorna osoba za provođenje javne rasprave: Ivica Pejak, dipl.ing.
Suglasnost na plan prema članku 108. Zakona o prostornom uređenju (Narodne novine br. 153/13, 65/17, 114/18, 39/19, 98/19) Klasa: Ur.broj: Datum:	
Pravna osoba koja je izradila plan: AKTERACIJA Akteracija d.o.o. Zagreb	
Pečat pravne osobe koja je izradila plan	Odgovorna osoba: Ivan Kapović, mag.ing.arch.
Voditelj izrade plana: Ivan Kapović, mag.ing.arch.	
Stručni tim u izradi plana: Ivan Kapović, mag.ing.arch. Nina Kelava, dipl.ing.arh. Petar Cipeša, struč.spec.ing.aedil.	
Pečat Općinskog vijeća	Predsjednik Općinskog vijeća: Nikša Pejak
Vjerodostojnost ovog plana s izvornikom ovjerava:	Pečat nadležnog tijela

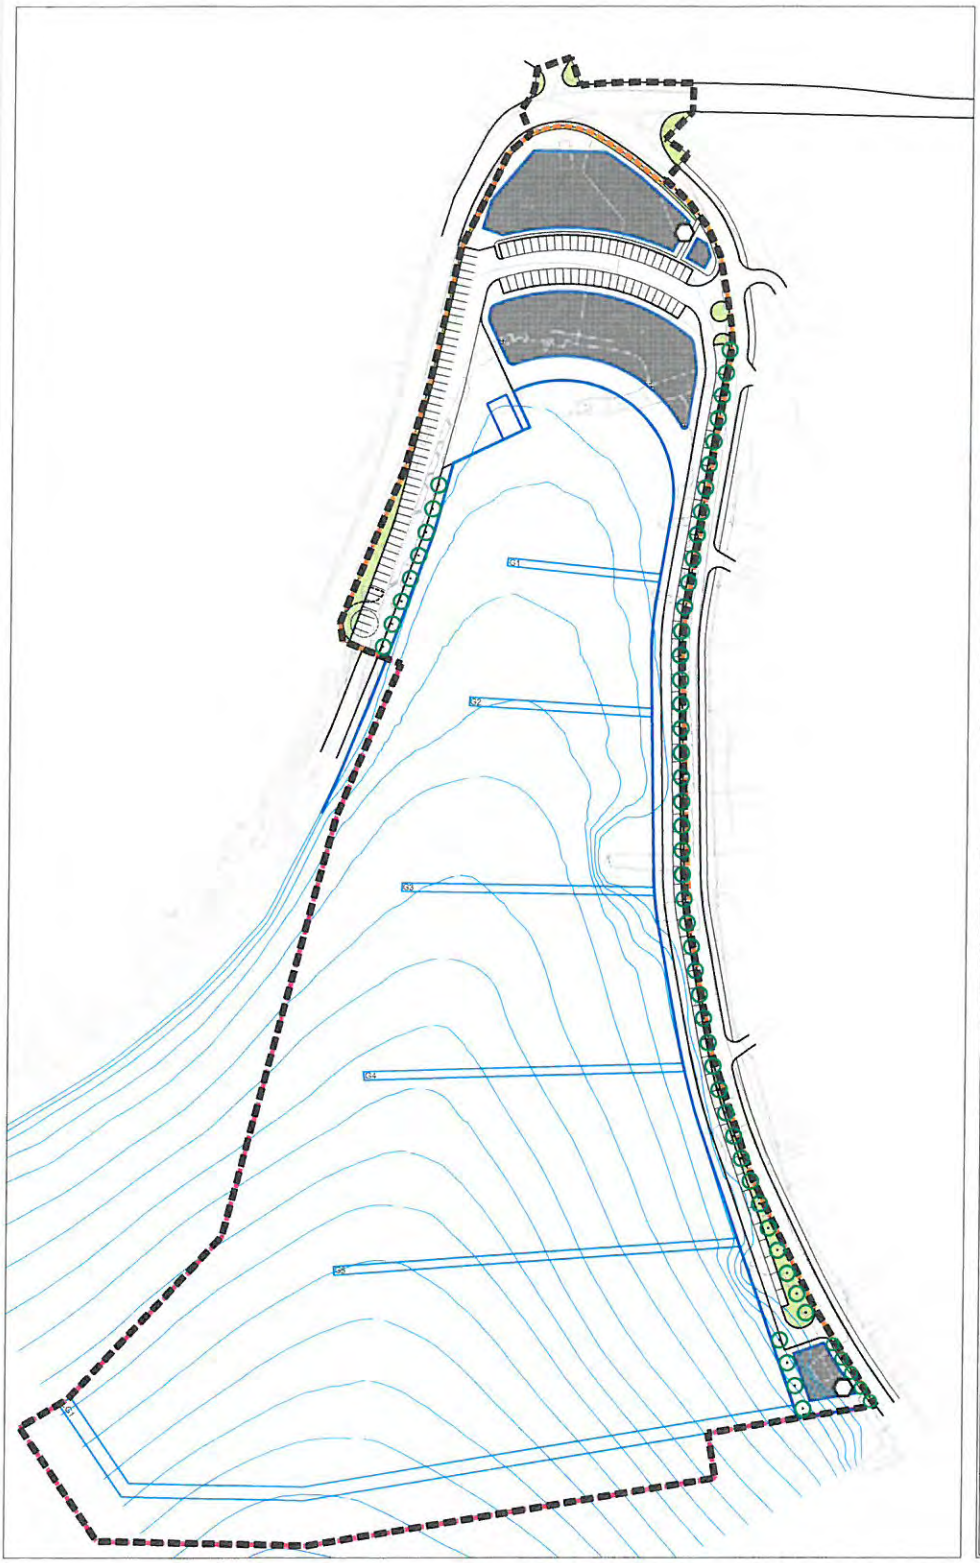

GRANICE

- OBUHVAT DPU-a
- OBALA
- GRANICA LUKE NAUTIČKOG TURIZMA - KOPNENA
- GRANICA LUKE NAUTIČKOG TURIZMA - MORSKA

KOPNENI PROMET

- RUBNJAK
- OSTALI ELEMENTI
- RUBNJAK - MOGUĆA VARIJANTA INFORMATIVNO-NESLUŽBENOG OBILJEŽJA
- OSTALI ELEMENTI - MOGUĆA VARIJANTA INFORMATIVNO-NESLUŽBENOG OBILJEŽJA
- PARKIRALIŠTE

POMORSKI PROMET

- G1 — GAT ZA PRISTUP/PRIVEZIVANJE PLOVILA (MOGUĆA VARIJANTA)
- LG1 — LUKOBRAN/GAT ZA PRISTUP/PRIVEZIVANJE PLOVILA (MOGUĆA VARIJANTA)
- OBALA - MOGUĆA VARIJANTA INFORMATIVNO-NESLUŽBENOG OBILJEŽJA

UVJETI, OBLICI KORIŠTENJA I NAČIN GRADNJE

- NOVA GRADNJA
- ZELENE POVRŠINE
- VISOKO ZELENILO

OBRADA, SKLADIŠTENJE I ODLAGANJE OTPADA

- PLANIRANO MJESTO ZA ODLAGANJE OTPADA

MJ 1:1000

0 25m 50m 100m 125m

Županija: ŠIBENSKO-KNINSKA Općina: TIŠNO	
Naziv prostornog plana: II. IZMJENE I DOPUNE DPU LUKE NAUTIČKOG TURIZMA U UVALI LUKE U TIŠNOM konačni prijedlog plana	
Naziv kartografskog prikaza: UVJETI KORIŠTENJA, UREĐENJA I ZAŠTITE POVRŠINA	
Broj kartografskog prikaza: 3	Mjerilo kartografskog prikaza: 1.1000
Odluka o izradi: Službeni glasnik Općine Tišno 7/20, 4/22	Odluka o donošenju: Službeni glasnik Općine Tišno ...
Javna rasprava objavljena: u Slobodnoj Dalmaciji 6.10.2021, u Slobodnoj Dalmaciji 24.1.2022	Javni uvid održan: od 21.10.2021. do 4.11.2021, od 31.1.2022. do 13.2.2022.
Pečat tijela odgovornog za provođenje javne rasprave	Odgovorna osoba za provođenje javne rasprave: Ivica Pirjak, dipl.ing.
Suglasnost na plan prema članku 108. Zakona o prostornom uređenju (Narodne novine br. 153/13, 65/17, 114/18, 39/19, 98/19) Klasa: Ur.broj: Datum:	
Pravna osoba koja je izradila plan: AKTERACIJA arhitektura d.o.o. - Zagreb	
Pečat pravne osobe koja je izradila plan	Odgovorna osoba: Ivan Kapović, mag.ing.arch.
Voditelj izrade plana: Ivan Kapović, mag.ing.arch.	
Stručni tim u izradi plana: Ivan Kapović, mag.ing.arch. Nina Kelava, dipl.ing.arh. Petar Ogrizović, struč.spec.ing.aedif.	
Pečat Općinskog vijeća	Predsjednik Općinskog vijeća: Nikša Pirjak
Ispunjenost ovog plana s izvornikom ovjerava	Pečat nadležnog tijela

GRANICE

- OBUHVAT DPU 3
- OBALA
- GRANICA LUKE NAUTIČKOG TURIZMA - KOPNENA
- GRANICA LUKE NAUTIČKOG TURIZMA - MORSKA

KORIŠTENJE I NAMJENA POVRŠINA

- LUKA POSEBNE NAMJENE - LUKA NAUTIČKOG TURIZMA 1 - centralni dio, 2 - smještajni dio za plovila, 3 - servisno-komunalni dio
- ZAŠTITNE ZELENE POVRŠINE
- POVRŠINE INFRASTRUKTURNIH SUSTAVA

KOPNENI PROMET

- RUBNJAK
- OSTALI ELEMENTI
- RUBNJAK - MOGUĆA VARIJANTA INFORMATIVNO-NESLUŽBENOG OBILJEŽJA
- OSTALI ELEMENTI - MOGUĆA VARIJANTA INFORMATIVNO-NESLUŽBENOG OBILJEŽJA
- PARKIRALIŠTE

POMORSKI PROMET

- GAT ZA PRISTUP/PRIVEZIVANJE PLOVILA (MOGUĆA VARIJANTA)
- LUKOBRAN/GAT ZA PRISTUP/PRIVEZIVANJE PLOVILA (MOGUĆA VARIJANTA)
- OBALA - MOGUĆA VARIJANTA INFORMATIVNO-NESLUŽBENOG OBILJEŽJA

UVJETI GRADNJE

- GRANICA GRAĐEVNOG DIJELA ČESTICE
- GRANICA GRAĐEVNOG DIJELA ČESTICE - POMOĆNE GRAĐEVINE
- POVRŠINA ZA ORGANIZACIJU OPREME ZA PRIHVAT I MANIPULACIJU PLOVILIMA
- GRANICA DIJELA MORSKE POVRŠINE ZA GRADNJU I POSTAVLJANJE OPREME ZA PRIHVAT PLOVILA
- OZNAKA GRAĐEVNOG DIJELA GRAĐEVNE ČESTICE
- P+1 KATNOST GRAĐEVINA
- MINIMALNA UDALJENOST GRAĐEVNOG DIJELA ČESTICE OD GRAĐEVNOG PRAVCA, GRANICE GRAĐEVNE ČESTICE, OBALE, RUBA NOGOSTUPA
- POTPORNI ZID
- VISOKO ZELENILO
- POVRŠINA ZA SMJEŠTAJ PRIVREMENE GRAĐEVINE
- PRIKLJUČENJE NA JAVNU POVRŠINU
- PRIKLJUČENJE KOMUNALNE INFRASTRUKTURE
- ZAŠTITNI KORIDOR MOGUĆEG PROŠIRENJA DRŽAVNE CESTE

M.J. 1:1000

0 25m 50m 100m 125m

Županija: ŠIBENSKO-KNINSKA Općina: TISNO	
Naziv prostornog plana: II. IZMJENE I DOPUNE DPU LUKE NAUTIČKOG TURIZMA U UVALI LUKE U TISNOM konačni prijedlog plana	
Naziv kartografskog prikaza: UVJETI GRADNJE	
Broj kartografskog prikaza: 4	Mjerilo kartografskog prikaza: 1:1000
Odluka o izradi: Službeni glasnik Općine Tisno 7/20, 4/22	Odluka o donošenju: Službeni glasnik Općine Tisno ...
Javna rasprava objavljena: u Slobodnoj Dalmaciji 8.10.2021. u Slobodnoj Dalmaciji 24.1.2022.	Javni uvid održan: od 21.10.2021. do 4.11.2021. od 31.1.2022. do 13.2.2022.
Pečat tijela odgovornog za provođenje javne rasprave	Odgovorna osoba za provođenje javne rasprave: Ivica Pirjak, dipl.ing.
Suglasnost na plan prema članku 108. Zakona o prostornom uređenju (Narodne novine br. 153/13, 65/17, 114/18, 39/19, 98/19) Klasa: Ur.broj: Datum:	
Pravna osoba koja je izradila plan: AKTERACIJA Akteracija d.o.o. - Zagreb	
Pečat pravne osobe koja je izradila plan	Odgovorna osoba: Ivan Kapović, mag.ing.arch.
Voditelj izrade plana: Ivan Kapović, mag.ing.arch.	
Stručni tim u izradi plana: Ivan Kapović, mag.ing.arch. Nina Kelava, dipl.ing.arh Petar Ogelić, struč.spec.ing.aedil	
Pečat Općinskog vijeća	Predsjednik Općinskog vijeća: Nikša Pirjak
Istovjetnost o-og plana s izvornikom ovjerava	Pečat nadležnog tijela

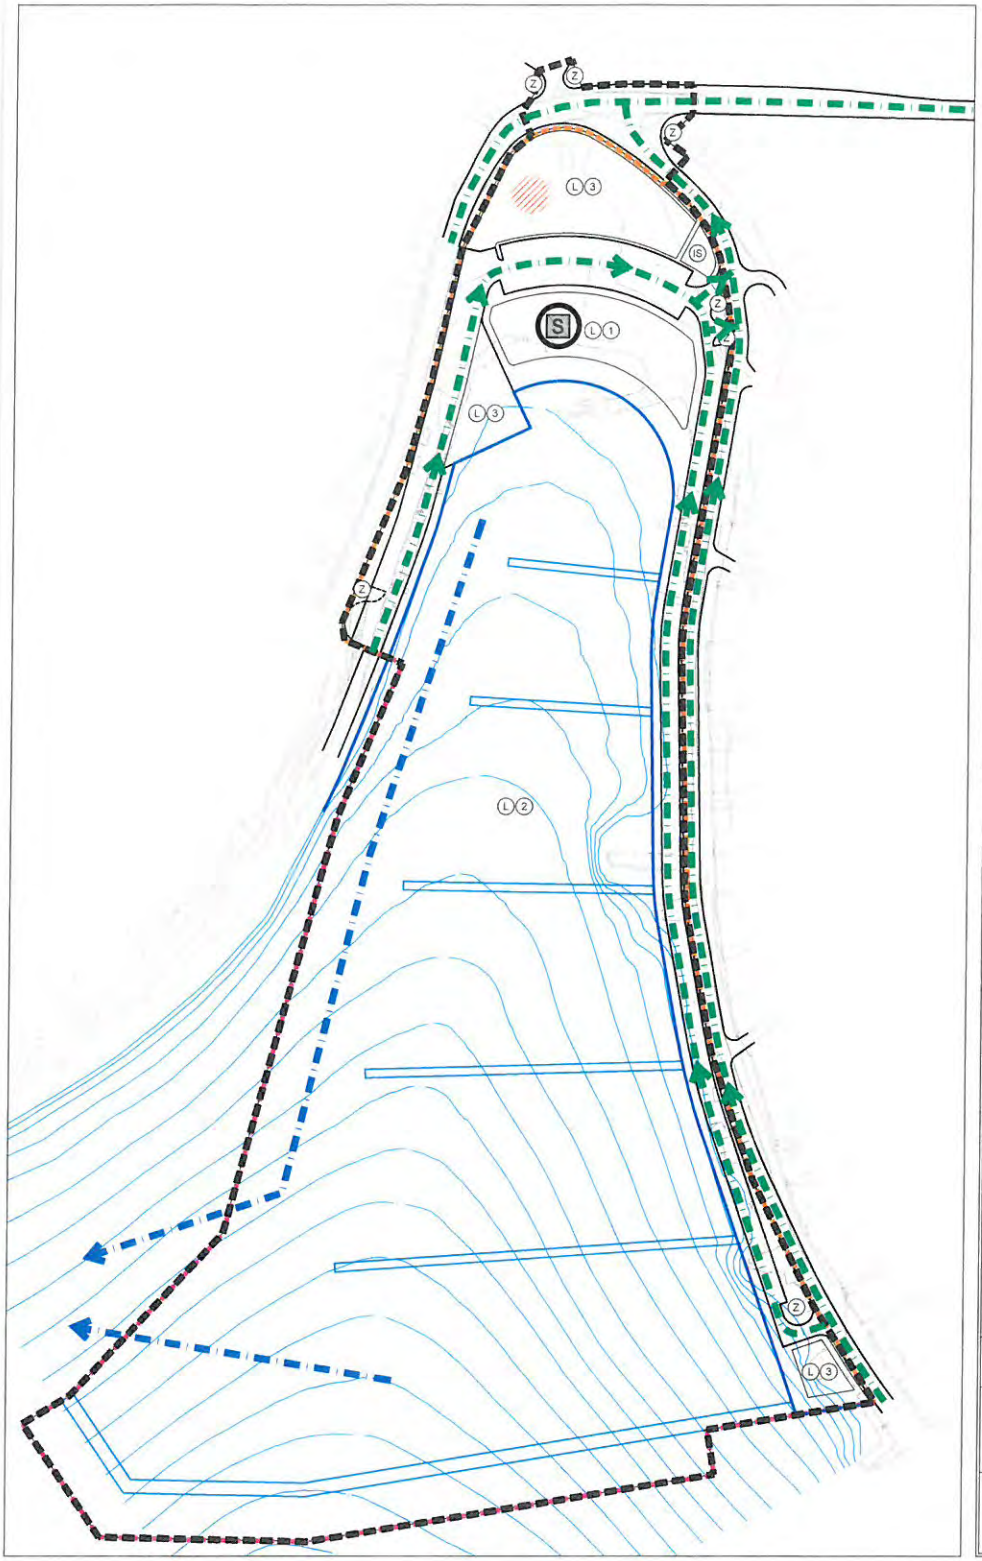

GRANICE

- OBUHVAT DPU-a
- OBALA
- GRANICA LUKE NAUTIČKOG TURIZMA - KOPNENA
- GRANICA LUKE NAUTIČKOG TURIZMA - MORSKA

KORIŠTENJE I NAMJENA POVRŠINA

- (L) LUKA POSEBNE NAMJENE - LUKA NAUTIČKOG TURIZMA 1 - centralni dio 2 - smještajni dio za plovila 3 - servisno-komunalni dio
- (Z) ZAŠTITNE ZELENE POVRŠINE
- (IS) POVRŠINE INFRASTRUKTURNIH SUSTAVA

KOPNENI PROMET

- RUBNJAK
- RUBNJAK - MOGUĆA VARIJANTA
- INFORMATIVNO-NESLUŽBENOG OBILJEŽJA

POMORSKI PROMET

- LUKOBRANIČAT ZA PRISTUP/PRIVEZIVANJE PLOVILA (MOGUĆA VARIJANTA)

MJERE ZAŠTITE OD ELEMENTARNIH NEPOGODA I RATNIH OPASNOSTI

- (S) LOKACIJA SIRENE ZA UZBUNJIVANJE SA OZNAKOM DOMETA ČUJNOSTI R=500m
- LOKACIJA ZA ZBRINJAVANJE LJUDI I DOBARA
- GLAVNI SMJEROVI EVAKUACIJE - KOPNENI
- GLAVNI SMJEROVI EVAKUACIJE - MORSKI

MJ 1:1000

0 25m 50m 100m 125m

Županija: ŠIBENSKO-KNINSKA Općina: TISNO	
Naziv prostornog plana: II. IZMJENE I DOPUNE DPU LUKE NAUTIČKOG TURIZMA U UVALI LUKE U TISNOM kanalni prijedlog plana	
Naziv kartografskog prikaza: ZAŠTITA OD PRIRODNIH I DRUGIH NESREĆA	
Broj kartografskog prikaza: 5	Mjerilo kartografskog prikaza: 1:1000
Odluka o izradi: Službeni glasnik Općine Tisno 7/20, 4/22	Odluka o donošenju: Službeni glasnik Općine Tisno ...
Javna rasprava objavljena: u Slobodnoj Dalmaciji 8.10.2021. u Slobodnoj Dalmaciji 24.1.2022.	Javni uvid održan: od 21.10.2021. do 4.11.2021. od 31.1.2022. do 1.3.2022.
Pečat tijela odgovornog za provođenje javne rasprave	Odgovorna osoba za provođenje javne rasprave: Ivica Pinjak, dipl.ing.
Suglasnost na plan prema članku 108. Zakona o prostornom uređenju (Narodne novine br. 153/13, 65/17, 114/18, 39/19, 98/19) Klasa: Ur.broj: Datum:	
Pravna osoba koja je izradila plan: AKTERACIJA akteracija d.o.o. - Zagreb	
Pečat pravne osobe koja je izradila plan	Odgovorna osoba: Ivan Kapović, mag.ing.arch.
Voditelj izrade plana: Ivan Kapović, mag.ing.arch.	
Stručni tim u izradi plana: Ivan Kapović, mag.ing.arch. Nina Kalava, dipl.ing.arh. Petar Opetlić, sinić.spec.ing.aedif.	
Pečat Općinskog vijeća	Predsjednik Općinskog vijeća: Nikša Pinjak
Istovjetnost ovog plana s izvornikom ovjerava:	Pečat nadležnog tijela