

Na temelju članka 7. Zakona o naseljima („Narodne novine“ br. 39/22) i članka 35. Statuta Općine Tisno („Službeni glasnik Općine Tisno“ br. 4/22), na prijedlog načelnika Općine Tisno, Općinsko vijeće Općine Tisno na svojoj \_\_\_\_ sjednici održanoj dana \_\_\_\_\_, donosi

## **ODLUKU**

o grafičkom prikazu ulice Prosika u naselju Betina

### Članak 1.

Ovom Odlukom utvrđuje se grafički prikaz ulice Prosika u naselju Betina.

Grafički prikaz ulice iz stavka 1. ovog članka prikazan je i označen crvenom linijom na Izvodu iz katastarskog plana, koji se prilaže ovoj Odluci i čini njezin sastavni i obvezni dio.

### Članak 2.

Nalaže se načelniku Općine Tisno da dostavi ovu Odluku, nadležnom tijelu, Republici Hrvatskoj, Državnoj geodetskoj upravi, Područnom uredu za katastar Šibenik kako bi se obuhvat ulice iz članka 1. ove Odluke, evidentirao u Registru prostornih jedinica Državne geodetske uprave Republike Hrvatske sukladno ovoj Odluci.


### Članak 3.


Ova Odluka stupa na snagu danom nakon dana objave u „Službenom glasniku Općine Tisno“.

KLASA:  
URBROJ:  
Tisno,

OPĆINSKO VIJEĆE OPĆINE TISNO


PREDSJEDNIK  
Nikša Pirjak, v.r.

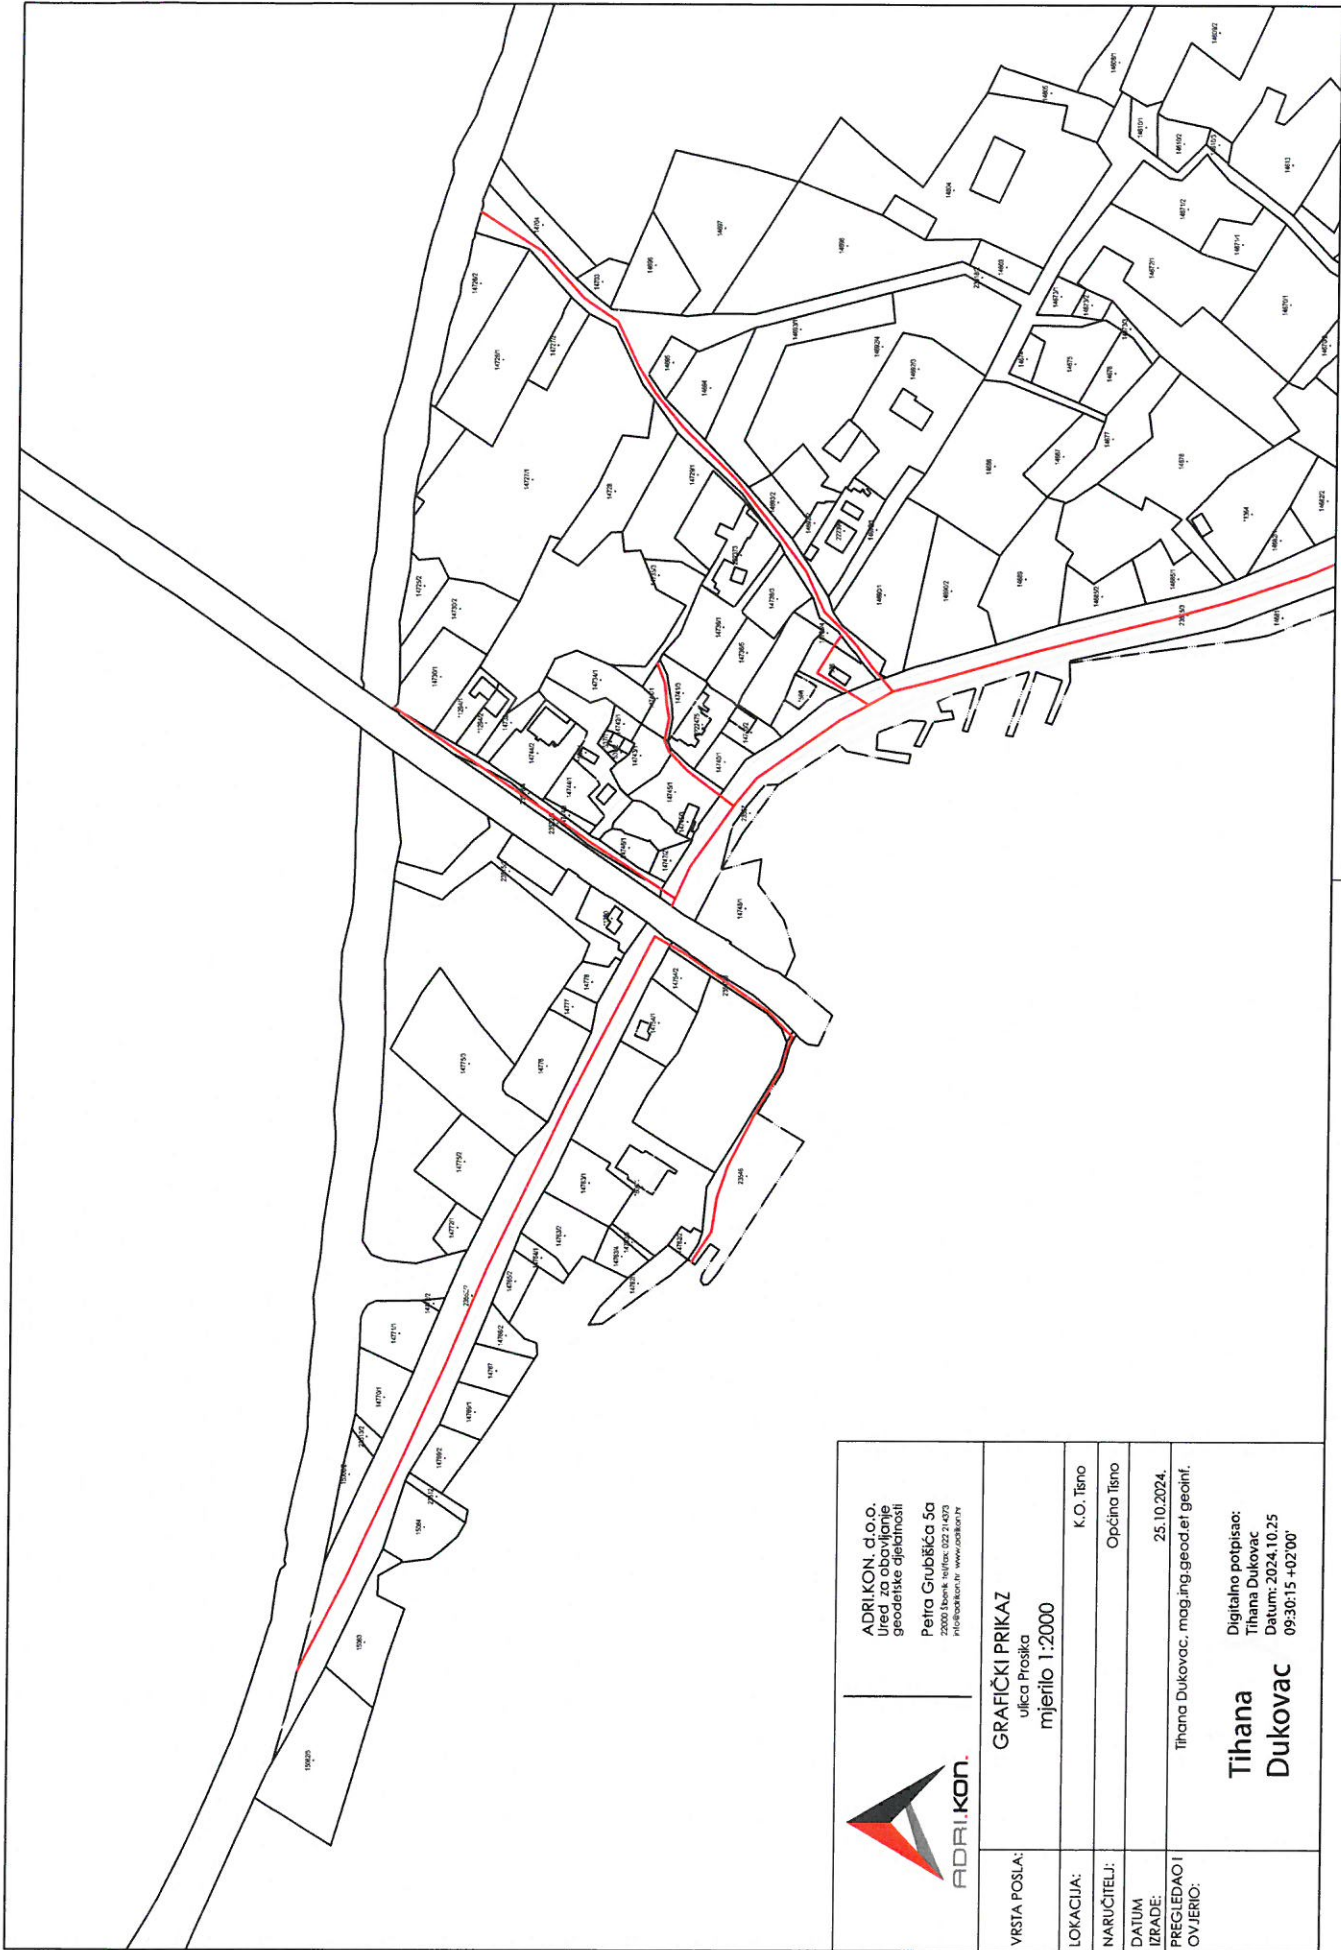

 <p>ADRI.KON d.o.o. Ured za obavljanje geodetske djelatnosti Petra Grubišića 5a 22000 Ibenik, tlf/fax: 022 214073 info@adri.kon.hr www.adri.kon.hr</p>	<p><b>GRAFIČKI PRIKAZ</b> ulica Proška mjerilo 1:2000</p> <p>K.O. Ibeno Općina Ibeno 25. 10.2024. Tihana Dukovac, mag.ing.geod.et.geoinf.</p> <p><b>Tihana Dukovac</b> Digitalno potpisao: Tihana Dukovac Datum: 2024.10.25 09:30:15 +02'00'</p>
VRSTA POSLA:	
LOKACIJA:	
NARUČITELI:	
DATUM IZDAJE:	
PREGLEDAO I OVJERIO:	




ADRI.KON. d.o.o.  
Ured za obavljanje  
geodetske djelatnosti  
Petra Grubišića 5a  
22000 Šibenik tel/fax: 022 214373  
info@adrikon.hr www.adrikon.hr

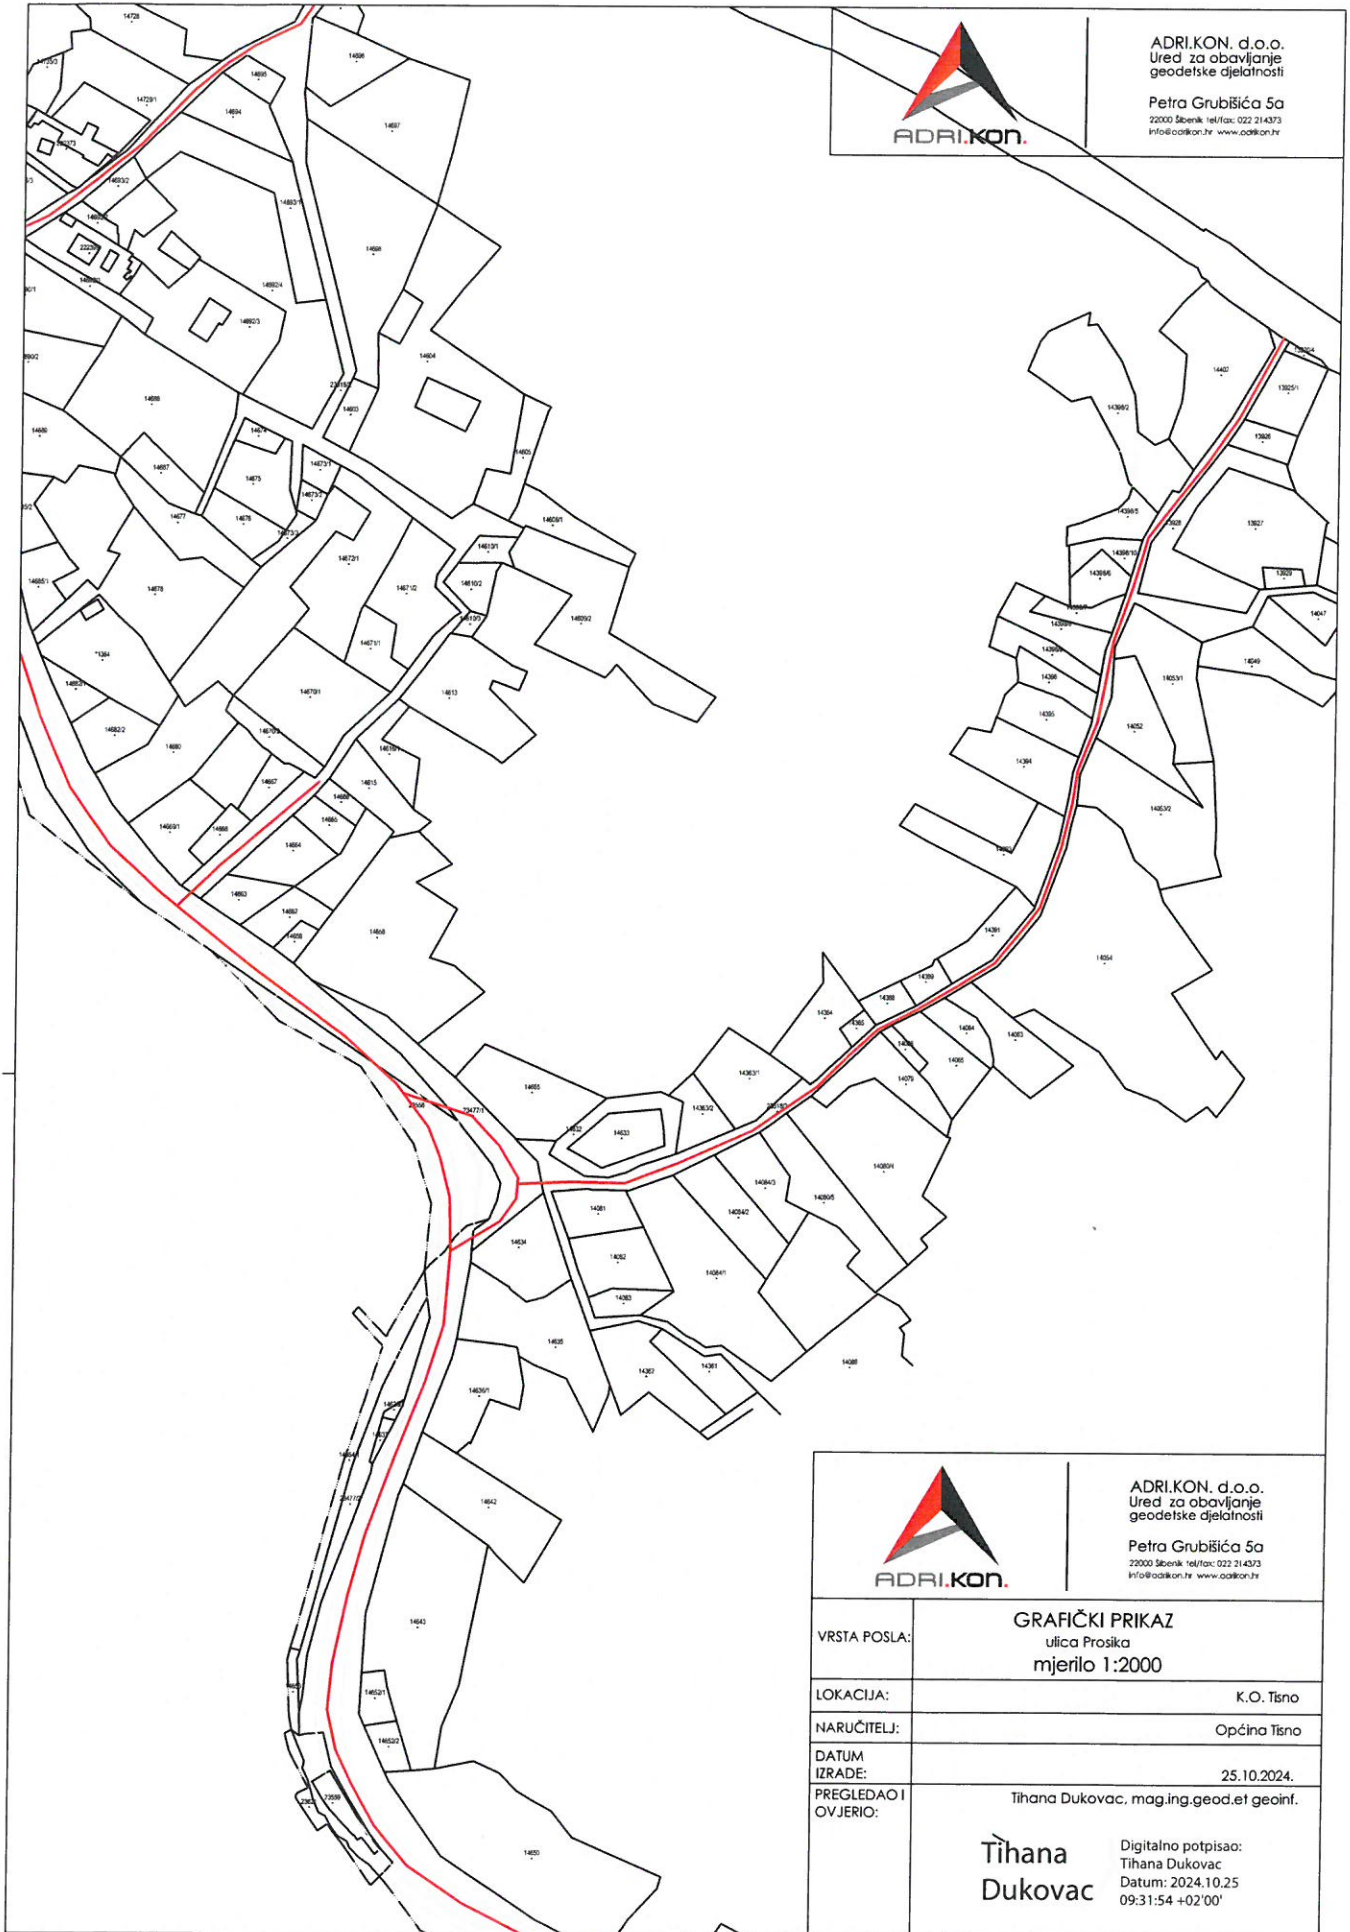

ADRI.KON. d.o.o.  
Ured za obavljanje  
geodetske djelatnosti  
Petra Grubišića 5a  
22000 Šibenik tel/fax: 022 214373  
info@adrikon.hr www.adrikon.hr

VRSTA POSLA:	<b>GRAFIČKI PRIKAZ</b> ulica Prošika mjerilo 1:2000	
LOKACIJA:	K. O. Tisno	
NARUČITELJ:	Općina Tisno	
DATUM IZRADE:	25.10.2024.	
PREGLEDAO I OVJERIO:	Tihana Dukovac, mag.ing.geod.et geoinf.	
	<b>Tihana Dukovac</b>	Digitalno potpisao: Tihana Dukovac Datum: 2024.10.25 09:31:54 +02'00'



 <p><b>ADRI.KON.</b></p>	<p><b>ADRI.KON. d.o.o.</b> Ured za obavljanje geodetske djelatnosti</p>
<p><b>GRAFIČKI PRIKAZ</b> ulica Froska mjerilo 1:2000</p>	<p><b>Petra Grubišića 5a</b> 22000 Šibenik   tel/fax: 022 24373 info@adri.kon.hr   www.adri.kon.hr</p>
<p><b>VRSTA POSLA:</b></p>	<p>K.O. Tisno</p>
<p><b>LOKACIJA:</b></p>	<p>Općina Tisno</p>
<p><b>NARUČITELJ:</b></p>	<p>25. 10. 2024.</p>
<p><b>DATUM IZRADE:</b></p>	<p>Tihana Dukovac, mag.jing.geod.et.geoinf.</p>
<p><b>PREGLEDAO I OVJERIO:</b></p>	<p>Digitalno potpisao: Tihana Dukovac Datum: 2024.10.25 09:30:54 +02'00'</p>
<p><b>Tihana Dukovac</b></p>	<p><b>Dukovac</b></p>

