



POPREČNI PRESJECI (PROFILI ULICA-OBALA)


A1

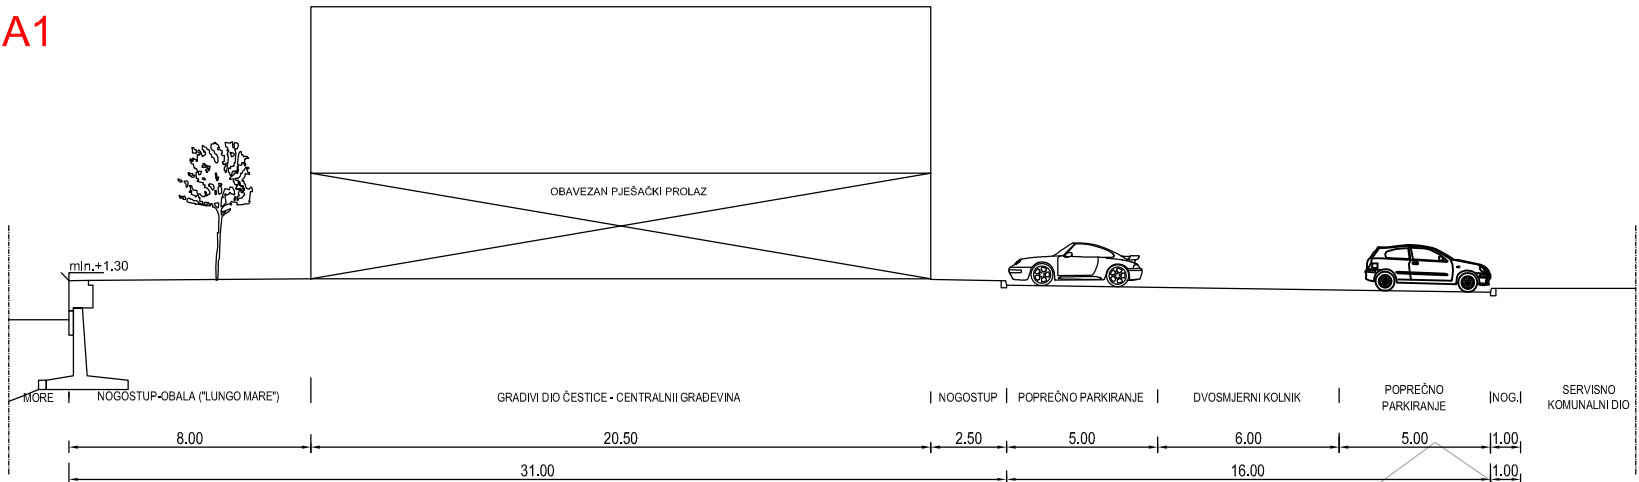


A2

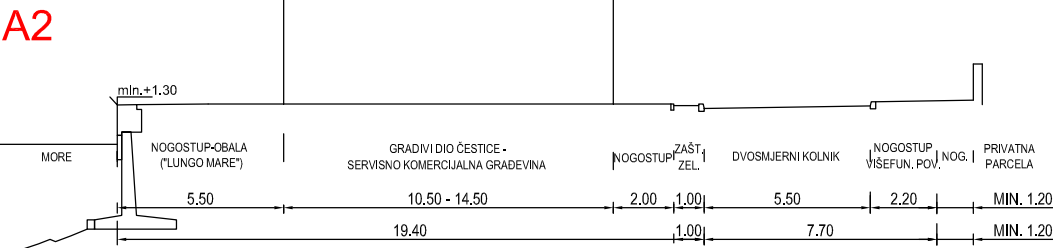


A3

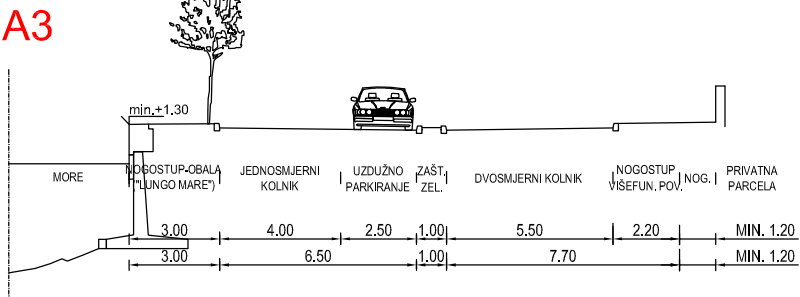


A4

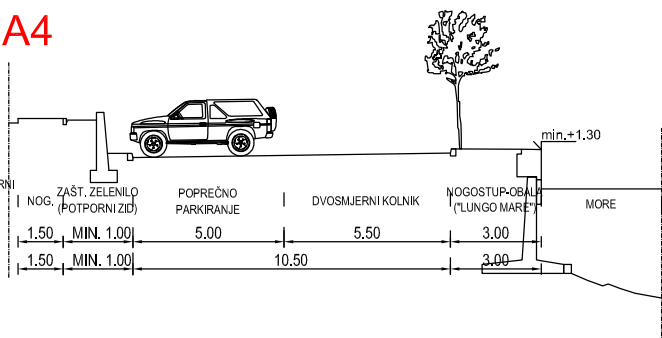

A5

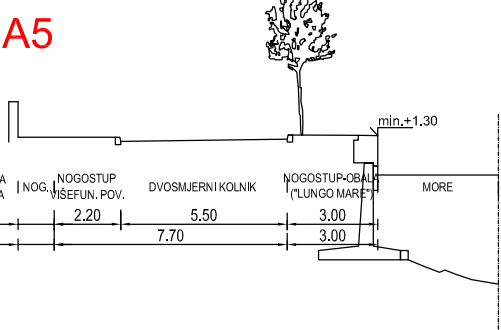

A6

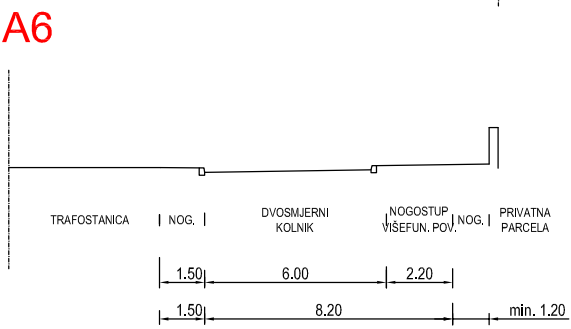

GRANICE

- OBUHVAT DPU-a
- OBALA

KOPNENI PROMET

ELEMENTI KONSTRUKCIJE CESTE

- OS CESTE
- TANGENTA OSI CESTE
- OZNAKA CESTE
- A1 OZNAKA ODVOJKA CESTE
- A1t1 OZNAKA SJECIŠTA TANGENATA
- A OZNAKA PRESJEKA CESTE

OSTALI ELEMENTI CESTE

- RUBNJAK
- OSTALI ELEMENTI
- VISOKO ZELENILLO
- ZELENE POVRŠINE
- KOLNO-PJEŠAČKE POVRŠINE
- PJEŠAČKE POVRŠINE
- POVRŠINA ZA ORGANIZACIJU OPREME ZA PRIHVAT I MANIPULACIJU PLOVILIMA
- PARKIRALIŠTE
- VIŠEFUNKCIONALNE POVRŠINE-SADRŽAJI (PJEŠAČKE, PARKING, ULAZI -PRISTUPI DO PARCELA, DRVORED, URBANI MOBILJAR)
- KORIDOR-PROSTOR VIŠEFUNKCIONALNE POVRŠINE-SADRŽAJE
- 59 PM BROJ PARKING MJESTA
- min.+1.30 ORJENTACIJSKA MINIMALNA KOTA NIVELETE (APSOLUTNA)
- MINI 2.5 OBAVEZUJUĆI ELEMENTI ZA DIMENZIONIRANJE
- OZNAKE PROMETNE REGULACIJE
- RUBNJAK - MOGUĆA VARIJANTA
- INFORMATIVNO-NESLUŽBENOG OBILJEŽJA
- OSTALI ELEMENTI - MOGUĆA VARIJANTA
- INFORMATIVNO-NESLUŽBENOG OBILJEŽJA


POMORSKI PROMET

- GAT ZA PRISTUP/PRIVEZIVANJE PLOVILA (MOGUĆA VARIJANTA)
- LUKOBRAN/GAT ZA PRISTUP/PRIVEZIVANJE PLOVILA (MOGUĆA VARIJANTA)
- G1 OZNAKA GATA
- LG1 OZNAKA LUKOBRANA-GATA
- MOGUĆI SIMULIRANI PRIVEZIŠNI PROSTOR ZA PLOVILLO (VEZ)
- 14 V BROJ SIMULIRANIH PRIVEZIŠNIH MJESTA(VEZOVA)
- OBALA - MOGUĆA VARIJANTA
- INFORMATIVNO-NESLUŽBENOG OBILJEŽJA
- OSTALI ELEMENTI - MOGUĆA VARIJANTA
- INFORMATIVNO-NESLUŽBENOG OBILJEŽJA

UVJETI GRADNJE

- GRANICA GRADIVOG DIJELA ČESTICE

Archina
d.o.o. ŠIBENIK PRILAZ TVORNICE 59

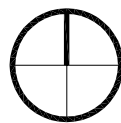

T.D.20/03

tel. (022) 215 417 214 832 fax: 214 308 e-mail: arching@cs.tinet.hr

DETALJNI PLAN UREĐENJA
LUKE NAUTIČKOG TURIZMA
U UVALI LUKE U TISNOM

Županija:	ŠIBENSKO-KNINSKA
Općina:	TISNO
Naziv prostornog plana:	DETALJNI PLAN UREĐENJA LUKE NAUTIČKOG TURIZMA U UVALI LUKE U TISNOM
Naziv kartografskog prikaza:	PROMETNA, TELEKOMUNIKACIJSKA I KOMUNALNA INFRASTRUKTURNA MREŽA PROMET
Broj kartografskog prikaza:	2a.
Mjerilo kartografskog prikaza:	1:1000
Program mjera za unapređenje stanja u prostoru:	Odluka predstavničkog tijela o donošenju plana:
SLUŽBENI VJESNIK ŠIBENSKO-KNINSKE ŽUPANIJE 1/04	SLUŽBENI VJESNIK ŠIBENSKO-KNINSKE ŽUPANIJE 12/07
Javna rasprava (datum objave):	Javni uvid održan:
08.03.2006.	16.03.2006. do 14.04.2006.
Pečat tijela odgovornog za provođenje javne rasprave:	Odgovorna osoba za provođenje javne rasprave:
	JOSO STEGIĆ ing.el. (ime, prezime i potpis)
Suglasnost na plan prema članku 45a. Zakona o prostornom uređenju ("Narodne novine", br.30/94, 68/98, 61/00, 32/02 i 100/04), a u svezi s odredbom članka 325. Zakona o prostornom uređenju i gradnji ("Narodne novine", br.76/07)	
klasa: 350-01/07-01	ur.br.: 2182/05-02/07-1200 datum: 13. rujna 2007.
Pravna osoba koje je izradilo plan:	ARCHING d.o.o., ŠIBENIK
Pečat pravne osobe koje je izradilo plan:	Odgovorna osoba:
	FILIP MEDIĆ dipl.ing.arh. (ime, prezime i potpis)
Koordinator plana:	IVAN MEDIĆ dipl.ing.arh.
Stručni tim u izradi plana:	
1. IVAN MEDIĆ dipl.ing.arh.	5. ZVONIMIR ZANINOVIĆ dipl.ing.prom.
2. GUSTAV ČERVAR dipl.ing.arh.	6. MARKO MAGLOV dipl.ing.grad.
3. DANE ŠKARIĆ dipl.ing.stroj.	7. VESNA JURISČIĆ dipl.ing.arh.
4. ŽIVKO ŠKEVIN dipl.ing.el.	8. FILIP MEDIĆ dipl.ing.arh.
Pečat predstavničkog tijela:	Predsjednik predstavničkog tijela:
	ERVINA TOMIN (ime, prezime i potpis)
Istovjetnost ovog prostornog plana s izvornikom ovjerava:	Pečat nadležnog tijela:
(ime, prezime i potpis)	