


Idejno rješenje spoja nerazvrstanog puta na državnu cestu

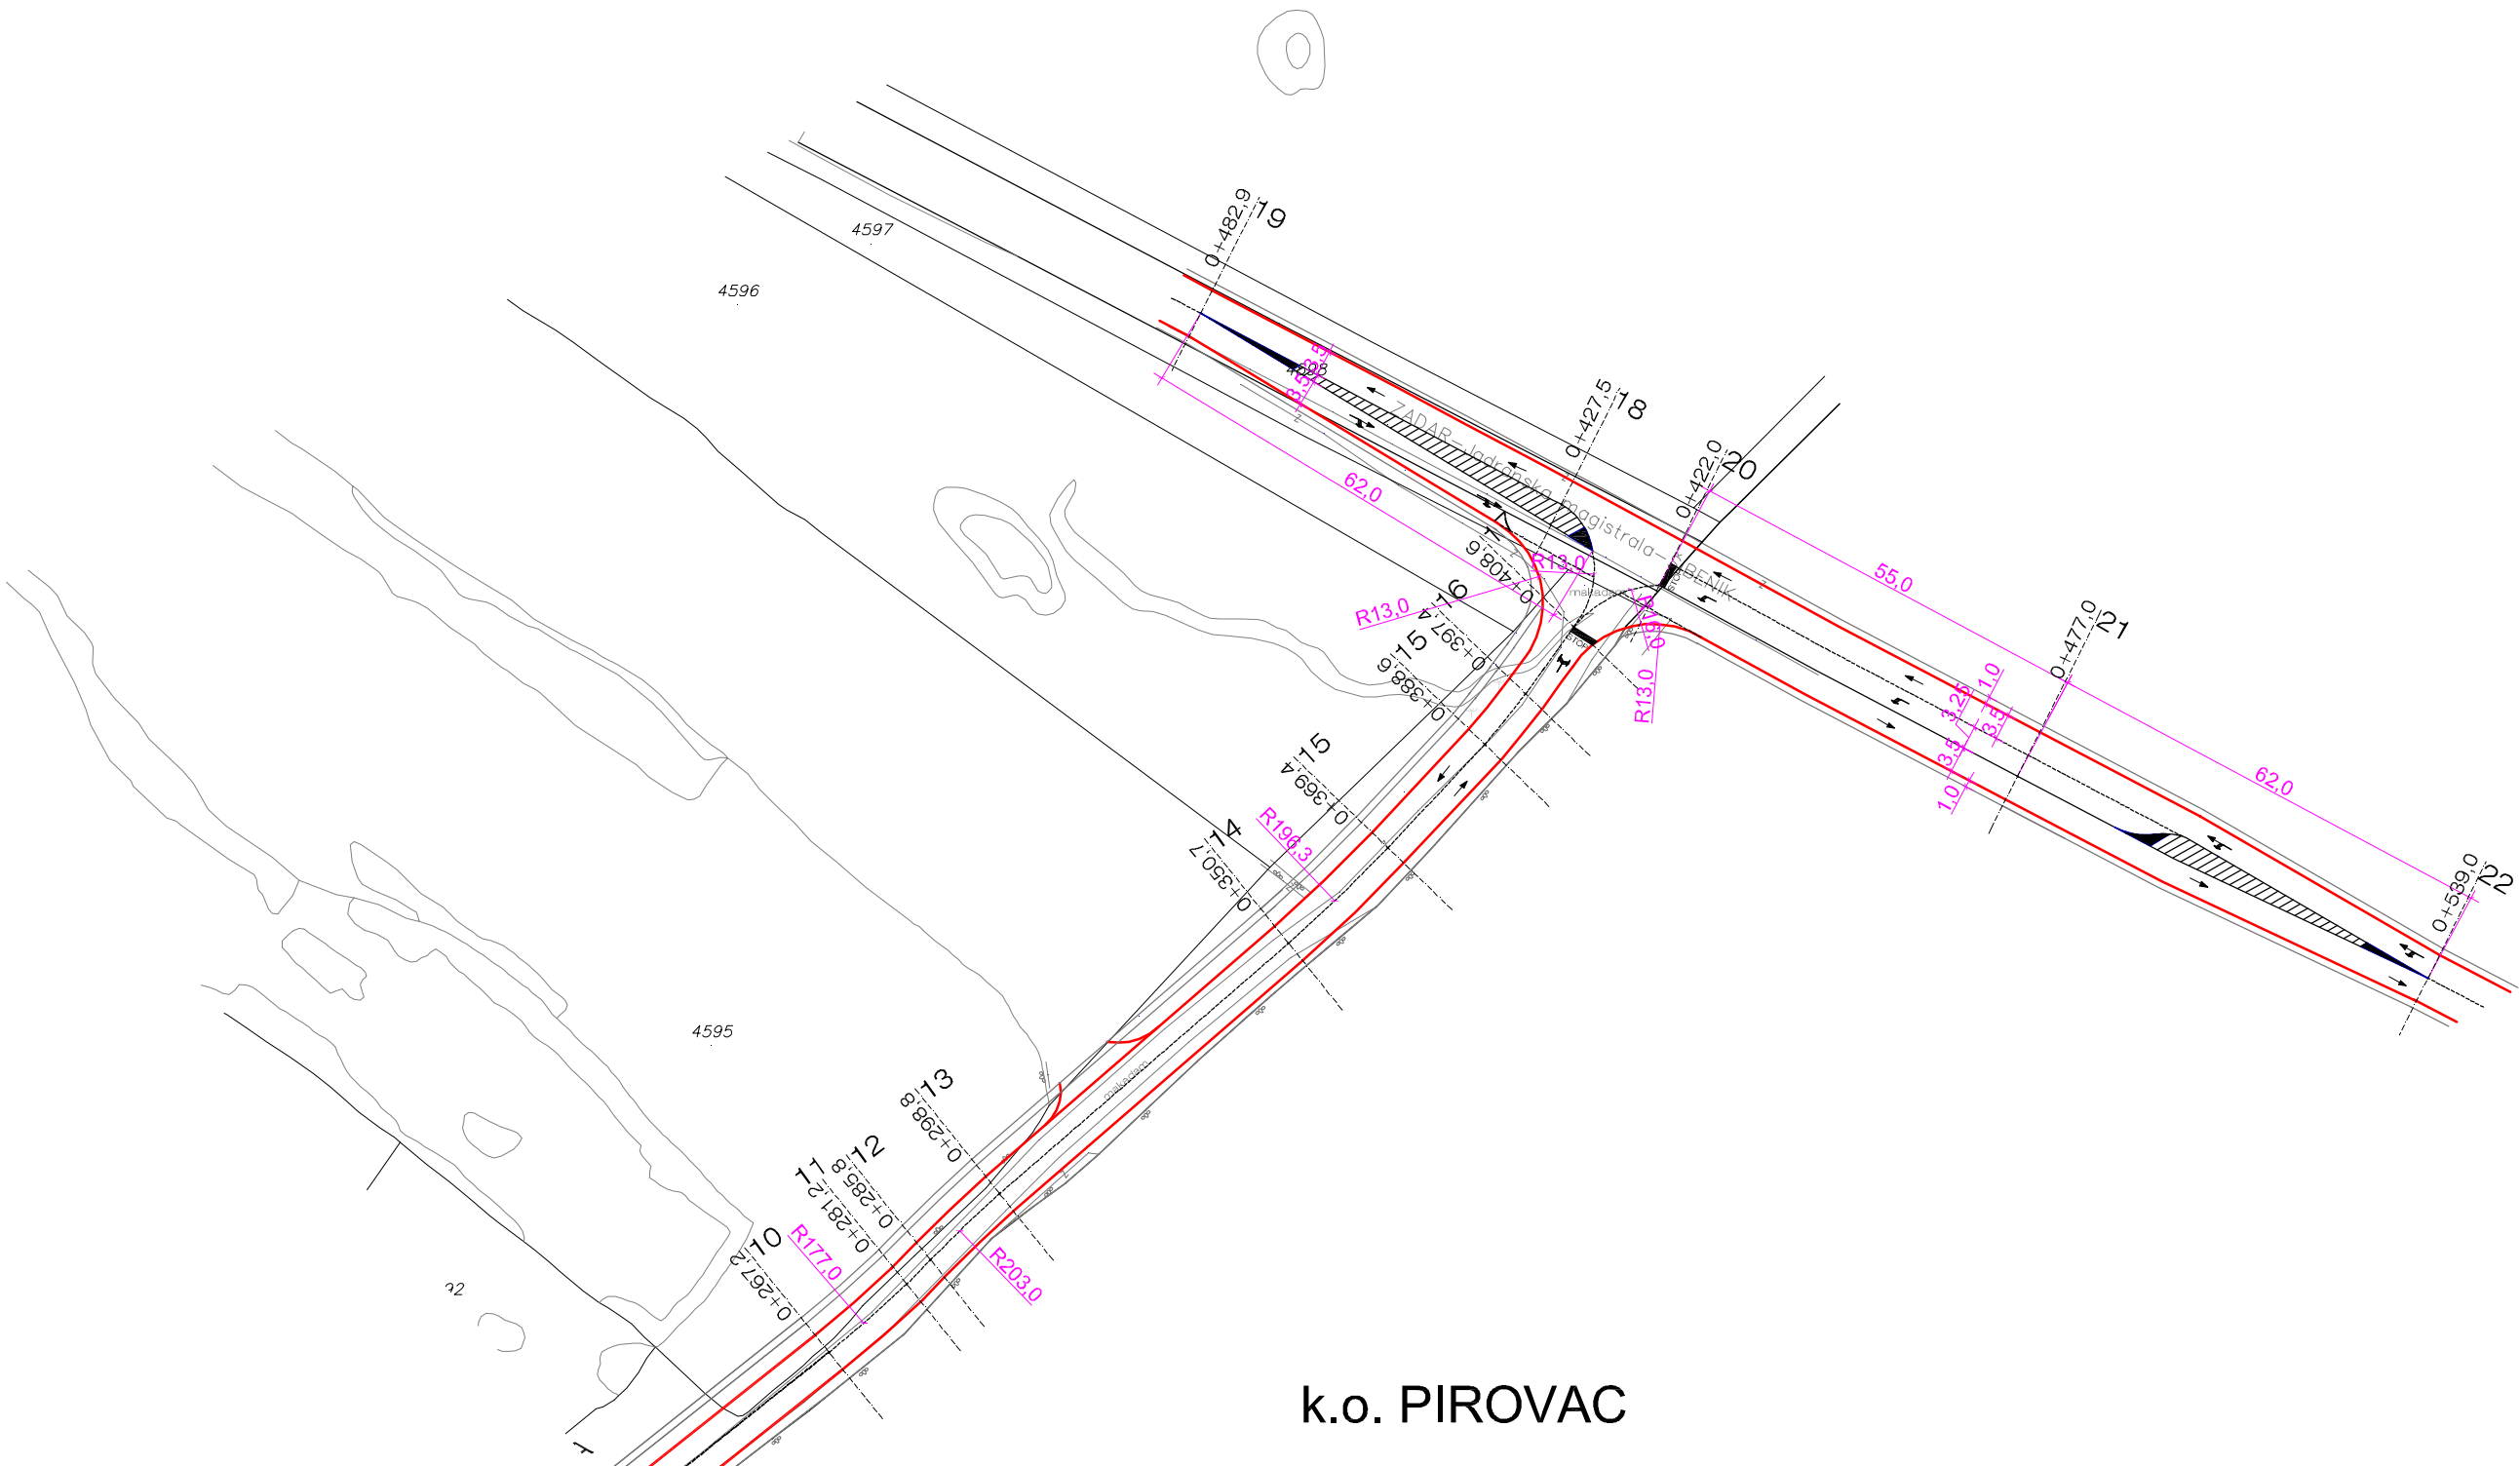

k.o. PIROVAC



Tumač planskog znakovlja

GRANICE

GRANICA OBUHVATA

PROMETNA I ULIČNA MREŽA

izgrađeno/neizgrađeno

OSTALE ULICE

GLAVNA PROMETNICA KAMPA

SABIRNA PROMETNICA KAMPA


KOLNOPJEŠAČKA POVRŠINA UZ PLAŽU

OBALNA ŠETNICA (lungo mare)

OZNAKA PRESJEKA

NAČELNA POZICIJA PARKIRNIH POVRŠINA
ZA POTREBE GOSTIJU KOJI NE OSTVARUJU NOĆENJE UNUTAR KAMPA

POPREČNI PRESJEK "A"

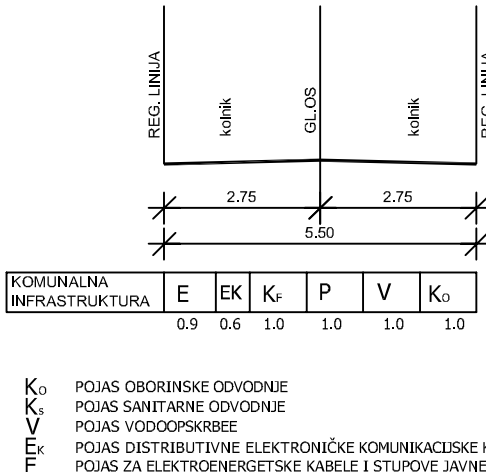

100 m²

MJ 1:1 000

S

05102050100

Županija: ŠIBENSKO-KNINSKA	
Općina: Tisno	
Naziv prostornog plana: URBANISTIČKI PLAN UREĐENJA KAMPA MODRAVE (UVALA LUČICA)	
Naziv kartografskog prikaza: PROMETNA, ULIČNA I KOMUNALNA INFRASTRUKTURNA MREŽA PROMETNA I ULIČNA MREŽA	
Broj kartografskog prikaza: 2.1.	Mjerilo kartografskog prikaza: 1:1000
Program mjera za unapređenje stanja u prostoru: Odluka Općinskog vijeća o donošenju plana: Službeni vjesnik Šibensko-kninske županije 6/07	
Javna rasprava objavljena: 27.8.2008. u Slobodnoj Dalmaciji 25.1.2010. u Slobodnoj Dalmaciji Službenom vjesniku Šibensko kninske županije 3/10	Javni uvid održan: 5.8.2008. do 6.10.2008. 3.2.2010. do 17.2.2010.
Pečat tijela odgovornog za provođenje javne rasprave:	Odgovorna osoba za provođenje javne rasprave: PORIN LISIČIN
Suglasnost na plan prema Zakonu o prostornom uređenju i izgradnji (Narodne novine br. 76/07, 38/09): Klasa: 350-02/10-13/85 Ubrroj: 531-06-10-3 AMT Datum: 23.11.2010.	
Pravna osoba koja je izradila plan: URBANISTIČKI ZAVOD GRADA ZAGREBA d.o.o. ZAGREB, Britanski trg 12	
Pečat pravne osobe koja je izradila plan:	Odgovorna osoba: Luka Šulentić mag.ing.arch.
Koordinator plana:	Luka Šulentić mag.ing.arch.
Stručni tim u izradi plana: 1. Luka Šulentić mag.ing.arch. 2. Hrvoje Jamnicki, dipl. ing. grad. 3. Ivan Kapović mag.ing.arch. 4. Maja Višek Pavlović mag.ing.arch. 5. Momir Pavetić Slobodan dipl.ing.krajob.ured.	
Pečat Općinskog vijeća:	Predsjednik predstavničkog tijela: PETAR JAKOVČEV
Istovjetnost ovog prostornog plana s izvornikom ovjerava:	Pečat nadležnog tijela: