


MJESTO PRIKLJUČKA NA
POSTOJEĆU VODOVODNU MREŽU

DN 500

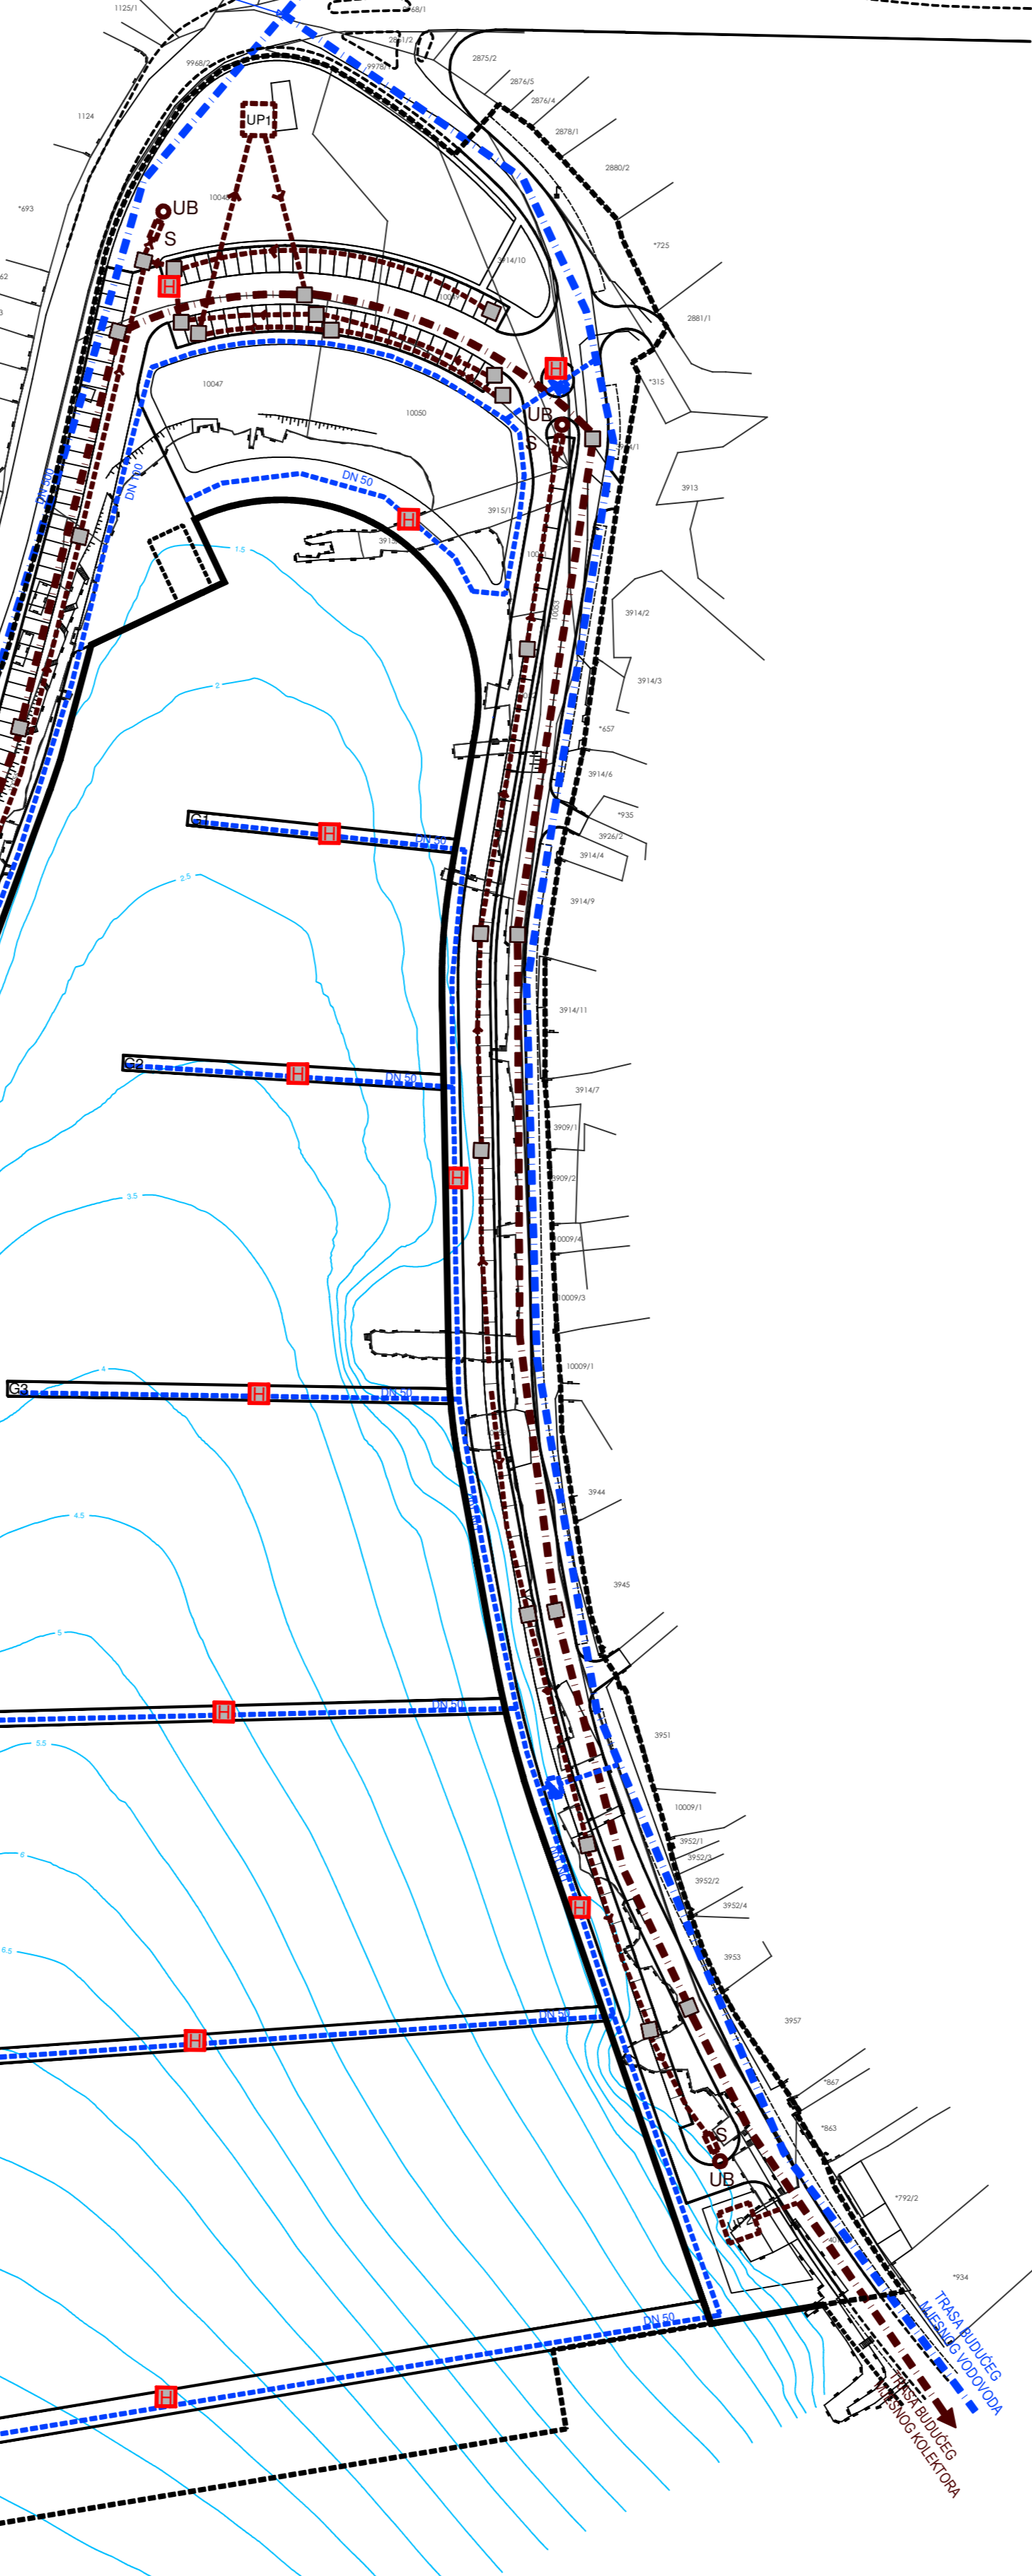

MJ 1:1000

0 25m 50m 100m 125m



GRANICE

OBUHVAAT DPU-a
OBALA

VODNOGOSPODARSKI SUSTAV

VODOOPSKRBA

VODOVOD VIŠE RAZINE
PLANIRANI VODOVOD
VODOMJERNO OKNO
DN 50
OPIS
PROTUPOŽARNI HIDRANT

ODVODNJA OTPADNIH VODA

PLANIRANA ODVODNJA
ODVODNJA VIŠE RAZINE
PLANIRANO REVIZIJSKO OKNO
SMJER ODVODNJE
UPOJNI BUNAR
SEPARATOR
OPIS
UREĐAJ ZA PROČIŠĆAVANJE

KOPNENI PROMET

RUBNJAK
OSTALI ELEMENTI
PARKIRALIŠTE
RUBNJAK - MOGUĆA VARIJANTA
INFORMATIVNO-NESLUŽBENOG OBILJEŽJA
OSTALI ELEMENTI - MOGUĆA VARIJANTA
INFORMATIVNO-NESLUŽBENOG OBILJEŽJA

POMORSKI PROMET

GAT ZA PRISTUP/PRIVEZIVANJE PLOVILA (MOGUĆA VARIJANTA)
LUKOBARAN/GAT ZA PRISTUP/PRIVEZIVANJE PLOVILA (MOGUĆA VARIJANTA)
OBALA - MOGUĆA VARIJANTA
INFORMATIVNO-NESLUŽBENOG OBILJEŽJA

Zupanija: ŠIBENSKO-KNINSKA	
Općina: TISNO	
Naziv prostornog plana: IZMJENE I DOPUNE DETALJNOG PLANA UREĐENJA LUKE NAUČIKOG TURIZMA U UVALI LUKE U TISNOM	
Naziv kartografskog prikaza: PROMETNA, ULIČNA I KOMUNALNA INFRASTRUKTURNA MREŽA VODOOPSKRBA I ODVODNJA	
Broj kartografskog prikaza: 2d.	Mjerilo kartografskog prikaza: 1:2000
Odluka o izradi: Službeni glasnik Općine Tisno 2/15 i 3/15 (ispravak)	Odluka o donošenju: Službeni glasnik Općine Tisno 8/15
Javna rasprava objavljena: u Slobodnoj Dalmaciji 1. srpnja 2015.	Javni uvid održan: od 13. srpnja 2015. do 20. srpnja 2015.
Pečat tijela odgovornog za provođenje javne rasprave:	Odgovorna osoba za provođenje javne rasprave: Ivica Pirjak, dipl.ing.
Suglasnost na plan prema članku 107. Zakona o prostornom uređenju (Narodne novine br. 153/13): Klasa: 350-02/15-14/6 Ur.broj: 531-05-15-5 Datum 16. studenoga 2015.	
Pravna osoba koja je izradila plan: GKJDOO Goran Karlović j.d.o.o.	
Pečat pravne osobe koja je izradila plan:	Odgovorna osoba: Goran Karlović, dipl.ing.arh.
Voditelj izrade plana: Ivan Kapović, mag.ing.arh.	
Stručni tim u izradi plana: Ivan Kapović, mag.ing.arh. Nina Kelava, dipl.ing.arh. Goran Karlović, dipl.ing.arh. Ivana Najman, dipl.iur.	Ana Rajčević, dipl.ing.mat. Andreja Šugar, mag.ing.aedif. Nada Bakula, dipl.oec., ing.građ.
Pečat Općinskog vijeća:	Predsjednik Općinskog vijeća: Petar Jakovčev
Istovjetnost ovog plana s izvornikom ovjerava:	Pečat nadležnog tijela: