


GRANICE

- GRANICA ŽUPANIJE - KOPNENA
- GRANICA NASELJA - KOPNENA
- OBUHVAT PROSTORNOG PLANA / GRANICA OPĆINE
- PROSTOR OGRANIČENJA (1000 i 300 m)

PODRUČJA I DIJELOVI PRIMJENE PLANSKIH MJERA ZAŠTITE

- OBUHVAT PROSTORNOG PLANA PARKA PRIRODE VRANSKO JEZERO
- OBUHVAT OBVEZNE IZRADE URBANISTIČKOG PLANA UREĐENJA

- Betina: UPU kamp Modrave (uvala Lučice)
UPU punta Ovnja (Modrave)
UPU uvala Zdrače - zapadni dio
UPU povijesna jezgra naselja Betina s kontaktnim područjem
UPU obalno područje naselja Betina - Pačipolje
UPU luka Betina (porat)
UPU tradicijsko brodogradilište Betina - Kapelice
UPU zona luke posebne namjene - marina s brodogradilištem
- Jezera: UPU sjeverni dio naselja Jezera
UPU južni dio naselja Jezera
UPU ugostiteljsko turistička zona Sv. Nikola
UPU groblje Jezera
- Tisno UPU povijesna jezgra naselja Tisno (otočni dio naselja)
UPU obalno područje od mosta do Zapadne Gomilice
UPU područje Drage
UPU ugostiteljsko turistička zona Prisluga - Jazine
UPU ugostiteljsko turistička zona Rastovac
UPU groblje Tisno
DPU luka Tisno
- Dubrava: UPU gospodarska zona Kapela - Dubrava
UPU mješovita namjena - pretežito poslovna - Dubrava
UPU stambena namjena - Dubrava
UPU groblje Dubrava

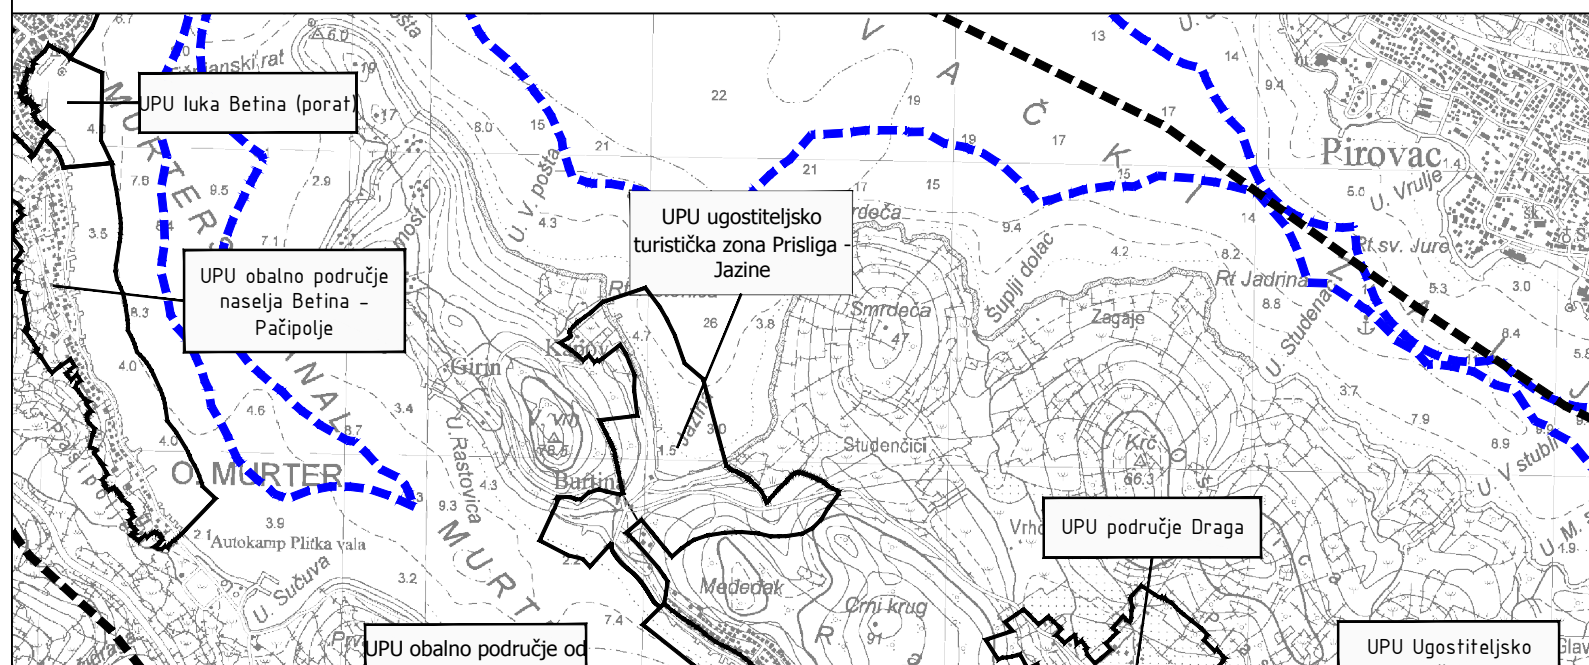

25ha MJ 1:25000

1ha

1km

2km

3km



Županija: ŠIBENSKO-KNINSKA	
Općina: TISNO	
Naziv prostornog plana: VI. IZMJENE I DOPUNE PROSTORNOG PLANA UREĐENJA OPĆINE TISNO prijedlog plana	
Naziv kartografskog prikaza: UVJETI ZA KORIŠTENJE, UREĐENJE I ZAŠTITU PROSTORA PODRUČJA I DIJELOVI PRIMJENE PLANSKIH MJERA ZAŠTITE - izvod	
Broj kartografskog prikaza: 3.b.	Mjerilo kartografskog prikaza: 1:25000
Odluka o izradi: Službeni glasnik Općine Tisno 1/17	Odluka o donošenju: Službeni glasnik Općine Tisno ..1/19
Javna rasprava objavljena: u Slobodnoj Dalmaciji ...	Javni uvid održan: od2019. do2019.
Pečat tijela odgovornog za provođenje javne rasprave:	Odgovorna osoba za provođenje javne rasprave: <div style="text-align: right;">Ivica Pirjak, dipl.ing.</div>
Suglasnost na plan prema članku 108. Zakona o prostornom uređenju (Narodne novine br. 153/13, 65/17 i 114/18): Klasa: ... Ur.broj: ... Datum:2019.	
Pravna osoba koja je izradila plan: <div style="text-align: right;">A KTERACIJA Akteracija d.o.o. - Zagreb</div>	
Pečat pravne osobe koja je izradila plan:	Odgovorna osoba: <div style="text-align: right;">Ivan Kapović, mag.ing.arch.</div>
Voditelj izrade plana: <div style="text-align: right;">Ivan Kapović, mag.ing.arch.</div>	
Stručni tim u izradi plana: Ivan Kapović, mag.ing.arch. Nina Kelava, dipl.ing.arh. Petar Cigetić, struč.spec.ing.aedif.	Nada Bakula, dipl.oecc., ing.građ. Ivana Najman, dipl.iur. Ana Rajčević, dipl.ing.mat.
Pečat Općinskog vijeća :	Predsjednik Općinskog vijeća: <div style="text-align: right;">Petar Jakovčev</div>
Istovjetnost ovog plana s izvornikom ovjerava:	Pečat nadležnog tijela: