

# I RAZVOJ I UREĐENJE POVRŠINA NASELJA

- GRANIČA GRAĐEVINSKOG PODRUČJA NASELJA**
- izgrađeno / neizgrađeno / neuređeno
- S S S** STAMBENA NAMJENA
- M1 M1 M1** MJEŠOVITA NAMJENA  
M1 - pretežito stambena, M2 - zona centralnih sadržaja
- D4** JAVNA I DRUŠTVENA NAMJENA  
D - javna i društvena, D3 - predškolska, D4 - školska
- R1 R3** ŠPORTSKO REKREACIJSKA NAMJENA  
R1 - šport, R3 - kupalište

# II RAZVOJ I UREĐENJE POVRŠINA IZVAN NASELJA

- GRANIČA IZDVOJENOG GRAĐEVINSKOG PODRUČJA IZVAN NASELJA**
- izgrađeno / neizgrađeno
- T2 T2** GOSPODARSKA NAMJENA - UGOSTITELJSKO TURISTIČKA  
T1 - hotel, T2 - turističko naselje, T3 - kamp
- R2 R3** ŠPORTSKO REKREACIJSKA NAMJENA  
R2 - rekreacija, R3 - kupalište

## OSTALE POVRŠINE

- PR** AKVATORIJ UZ UGOSTITELJSKO TURISTIČKE ZONE  
PR - privezište
- GROBLJE**
- POS** POTICANA STANOGRADNJA
- EP** EKSPLOATACIJA PELOIDA

## CESTOVNI PROMET

- DRŽAVNA CESTA**
- LOKALNA CESTA**
- NERAZVRSTANA CESTA**

## POMORSKI PROMET LUKA OTVORENA ZA JAVNI PRIJEVOZ

- MORSKA LUKA LOKALNOG ZNAČAJA**
- AKVATORIJ I KOPNENI DIO LUKE OTVORENE ZA JAVNI PROMET**

## LUKA POSEBNE NAMJENE

- LN** LUKA NAUTIČKOG TURIZMA (KOPNENI DIO)
- LS** ŠPORTSKA LUKA
- AKVATORIJ LUKE POSEBNE NAMJENE**

## GRADITELJSKA BAŠTINA


- OBUHVAT POVIJESNE GRADITELJSKE CJELINE**

## ZAŠTIĆENO OBALNO PODRUČJE

- PROSTOR OGRANIČENJA (1000 i 300 m)**
- PROSTOR OGRANIČENJA (100 m)**

## OBUHVAT OBVEZNE IZRADE URBANISTIČKIH I DETALJNIH PLANOVA

- OBUHVAT OBAVEZNE IZRADE URBANISTIČKOG PLANA UREĐENJA**
- UPU povijesna jezgra naselja Tisno (otočni dio naselja)
- UPU obalno područje od mosta do Zapadne Gomilice
- UPU ugostiteljsko turistička zona Prislīga - Jazine
- UPU ugostiteljsko turistička zona Rastovac
- UPU područje Drage
- UPU groblje Tisno
- DPU luka Tisno

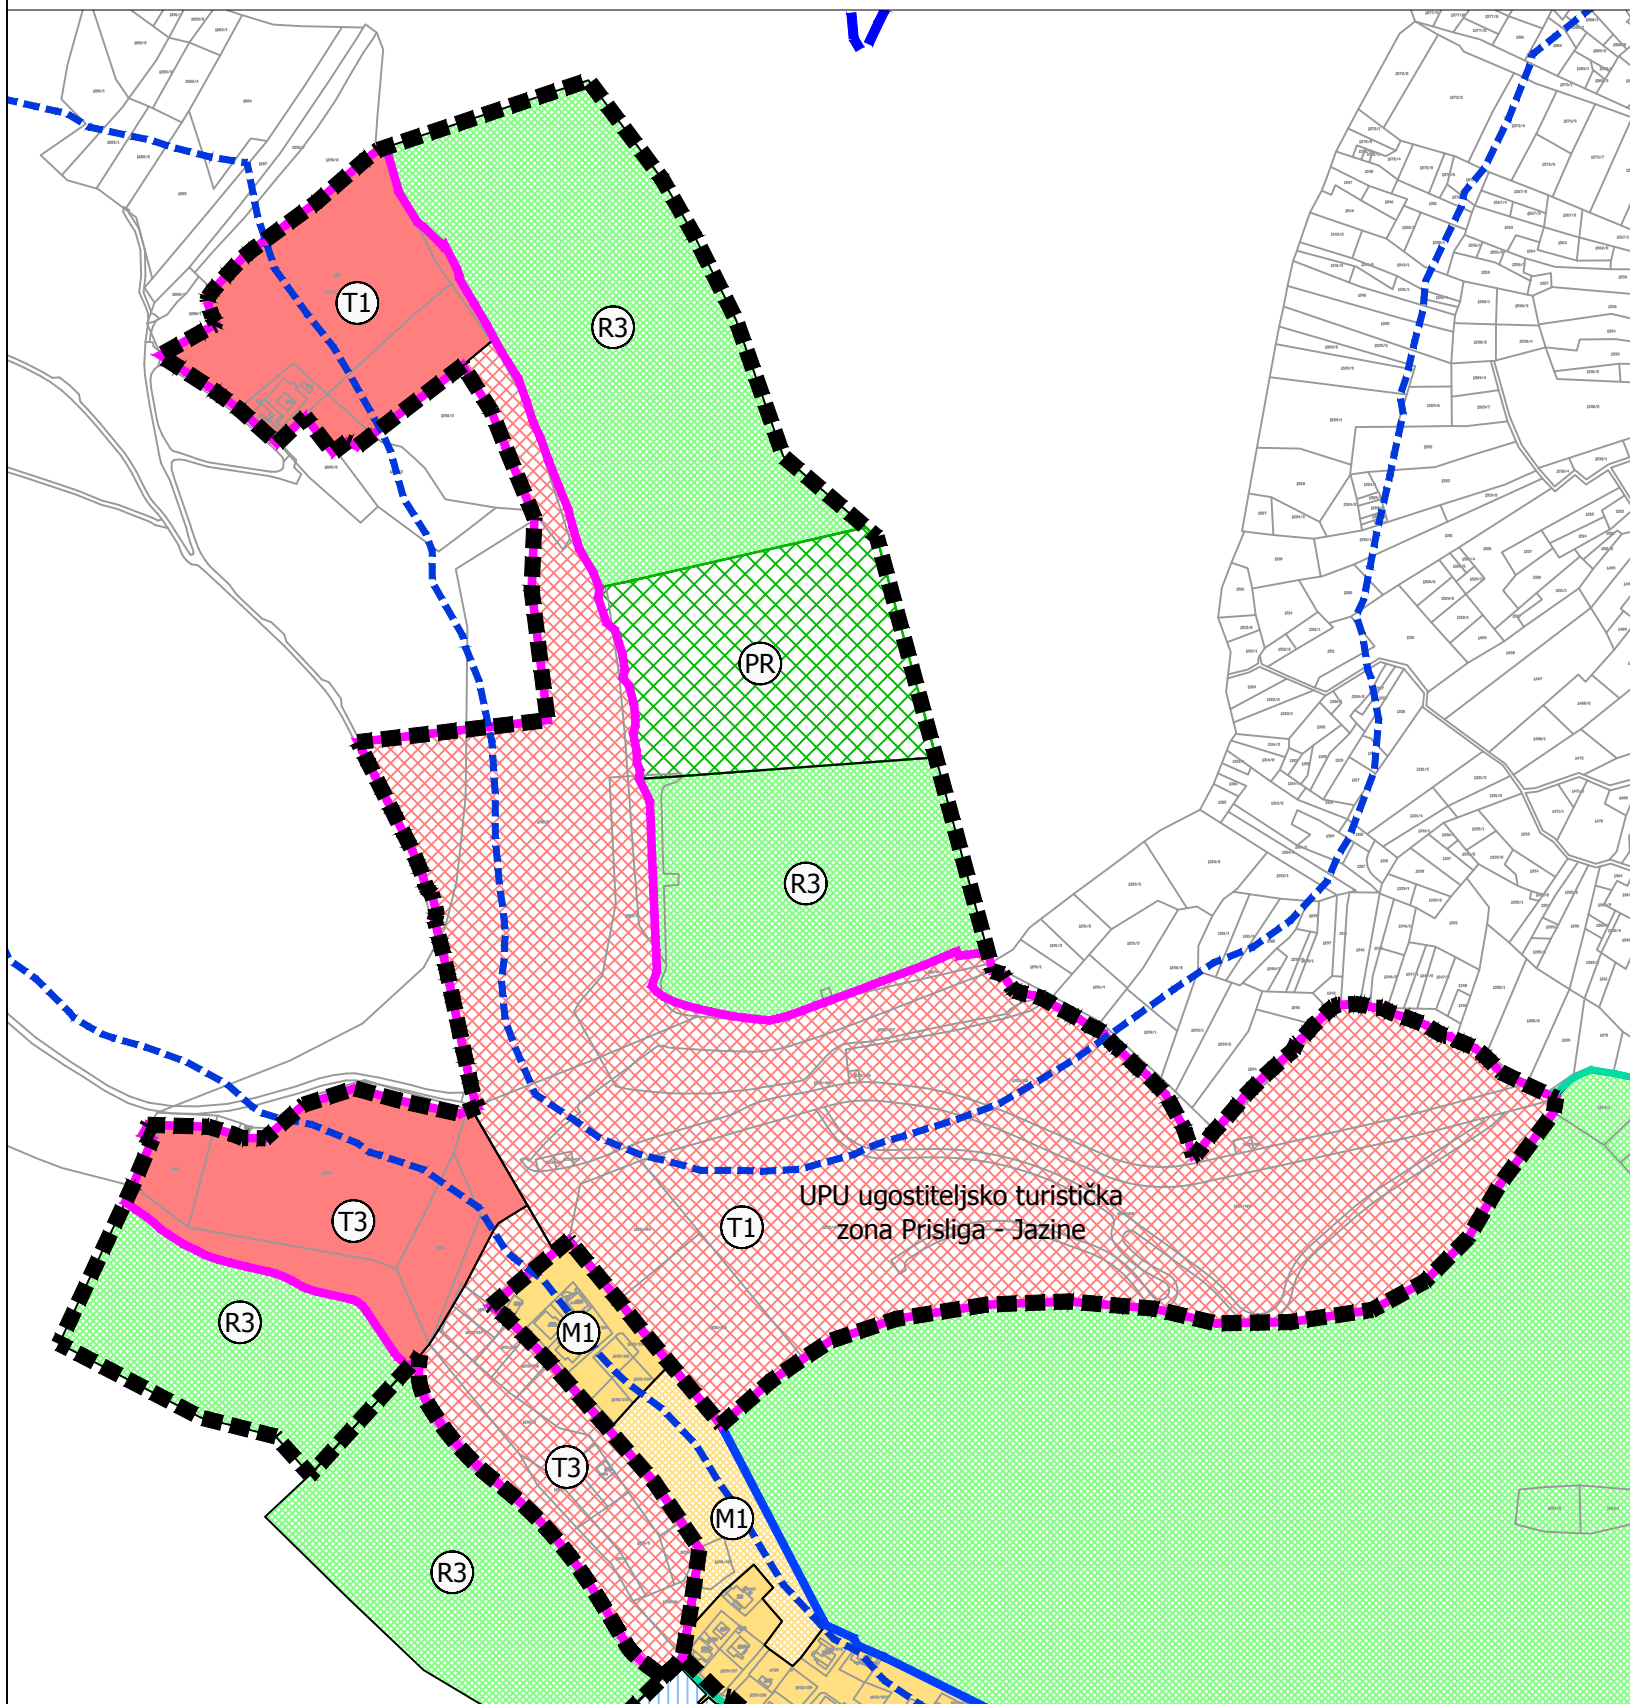

1ha MJ 1:5000



Županija: ŠIBENSKO-KNINSKA	
Općina: TISNO	
Naziv prostornog plana: VI. IZMJENE I DOPUNE PROSTORNOG PLANA UREĐENJA OPĆINE TISNO <i>prijedlog plana</i>	
Naziv kartografskog prikaza: GRAĐEVINSKO PODRUČJE NASELJA TISNO - izvod	
Broj kartografskog prikaza: 4.3.	Mjerilo kartografskog prikaza: 1:5000
Odluka o izradi: Službeni glasnik Općine Tisno 1/17	Odluka o donošenju: Službeni glasnik Općine Tisno ..19
Javna rasprava objavljena: u Slobodnoj Dalmaciji ...	Javni uvid održan: od ...2019. do ...2019.
Pečat tijela odgovornog za provođenje javne rasprave:	Odgovorna osoba za provođenje javne rasprave:  Ivica Pirjak, dipl.ing.
Suglasnost na plan prema članku 108. Zakona o prostornom uređenju (Narodne novine br. 153/13, 65/17 i 114/18): Klasa: ... Ur.broj: ... Datum: ...2019.	
Pravna osoba koja je izradila plan:	<b>A KTERACIJA</b> Akteracija d.o.o. - Zagreb
Pečat pravne osobe koja je izradila plan:	Odgovorna osoba:  Ivan Kapović, mag.ing.arch.
Voditelj izrade plana:	  Ivan Kapović, mag.ing.arch.
Stručni tim u izradi plana: Ivan Kapović, mag.ing.arch. Nina Kelava, dipl.ing.arch. Petar Cigetić, struč.spec.ing.aedif.	Nada Bakula, dipl.oec., ing.građ. Ivana Najman, dipl.iur. Ana Rajčević, dipl.ing.mat.
Pečat Općinskog vijeća:	Predsjednik Općinskog vijeća:  Petar Jakovčev
Istovjetnost ovog plana s izvornikom ovjerava:	Pečat nadležnog tijela: