

Na temelju članka 32. Statuta Općine Tisno („Službeni vjesnik Šibensko-kninske županije“ br.5/13 i „Službeni glasnik Općine Tisno“ br. 1/18), a u skladu s člankom 103. Zakona o cestama („Narodne novine“ br. 84/11, 22/13, 54/13, 148/13, 92/14), Općinsko vijeće Općine Tisno, na prijedlog načelnika, na svojoj ____ . redovnoj sjednici, održanoj _____ . godine, donosi

ODLUKU

o ukidanju statusa javnog dobra u općoj uporabi dijela nerazvrstane ceste – dijela ulice Put Zaratića – dijela katastarske čestice oznake čest.zem.5700/43 K.O. Jezera

Članak 1.

Ukida se status javnog dobra u općoj uporabi kao neotuđivog vlasništva dijela nerazvrstane ceste odnosno dijela ulice Put Zaratića odnosno dijela katastarske čestice oznake čest.zem.5700/43 K.O. Jezera, u naselju Jezera, definiranog Geodetskim situacijskim nacrtom za potrebe rješavanja imovinsko-pravnih odnosa, izrađenim od društva „Podloga“ d.o.o., ovlaštenog inženjera geodezije Karlo Štampalija, dipl.ing.geod., od dana 23.listopada 2019.godine, označeno i unutar granica obuhvata točaka 1-2-3-4-5-6-7-8-9-10-11-1 (rezerviranog podbroja kat. čestice 5700/46), ukupne površine 103 m², koji nacrt čini obvezni i sastavni dio ove Odluke, a što predstavlja udio od 103/5299 dijela od ukupne čest.zem.5700/43 K.O. Jezera, te isti obuhvat prema načinu uporabe katastarske čestice više nije javno dobro u općoj uporabi.

Iz prethodno navedenog proizlazi da preostali dio iste katastarske čestice oznake čest.zem.5700/43 K.O. Jezera odnosno izvan granica obuhvata točaka 1-2-3-4-5-6-7-8-9-10-11-1 (rezerviranog podbroja kat. čestice 5700/46) istog nacrta, a što predstavlja udio od 5196/5299 dijela od ukupne čest.zem.5700/43 K.O. Jezera, prema načinu uporabe katastarske čestice zadržava status javnog dobra u općoj uporabi kao neotuđivog vlasništva nerazvrstane ceste – ulice Put Zaratića, ali joj se ukupna površina zbog izuzimanja predmetnog dijela iz statusa javnog dobra smanjuje za istih 103 m².

Članak 2.

Temeljem odredbi članka 1. ove Odluke zatražit će se provođenje predmetne promjene od nadležnog ureda za katastar i nadležnog suda.


Članak 3.

Ova Odluka stupa na snagu osmog dana od dana objave u Službenom glasniku Općine Tisno.

KLASA: 936-02/19-
URBROJ: 2182/05-
Tisno, ____ . _____ 2019.godine

OPĆINSKO VIJEĆE OPĆINE TISNO

PREDSJEDNIK
Petar Jakovčev, v. r.

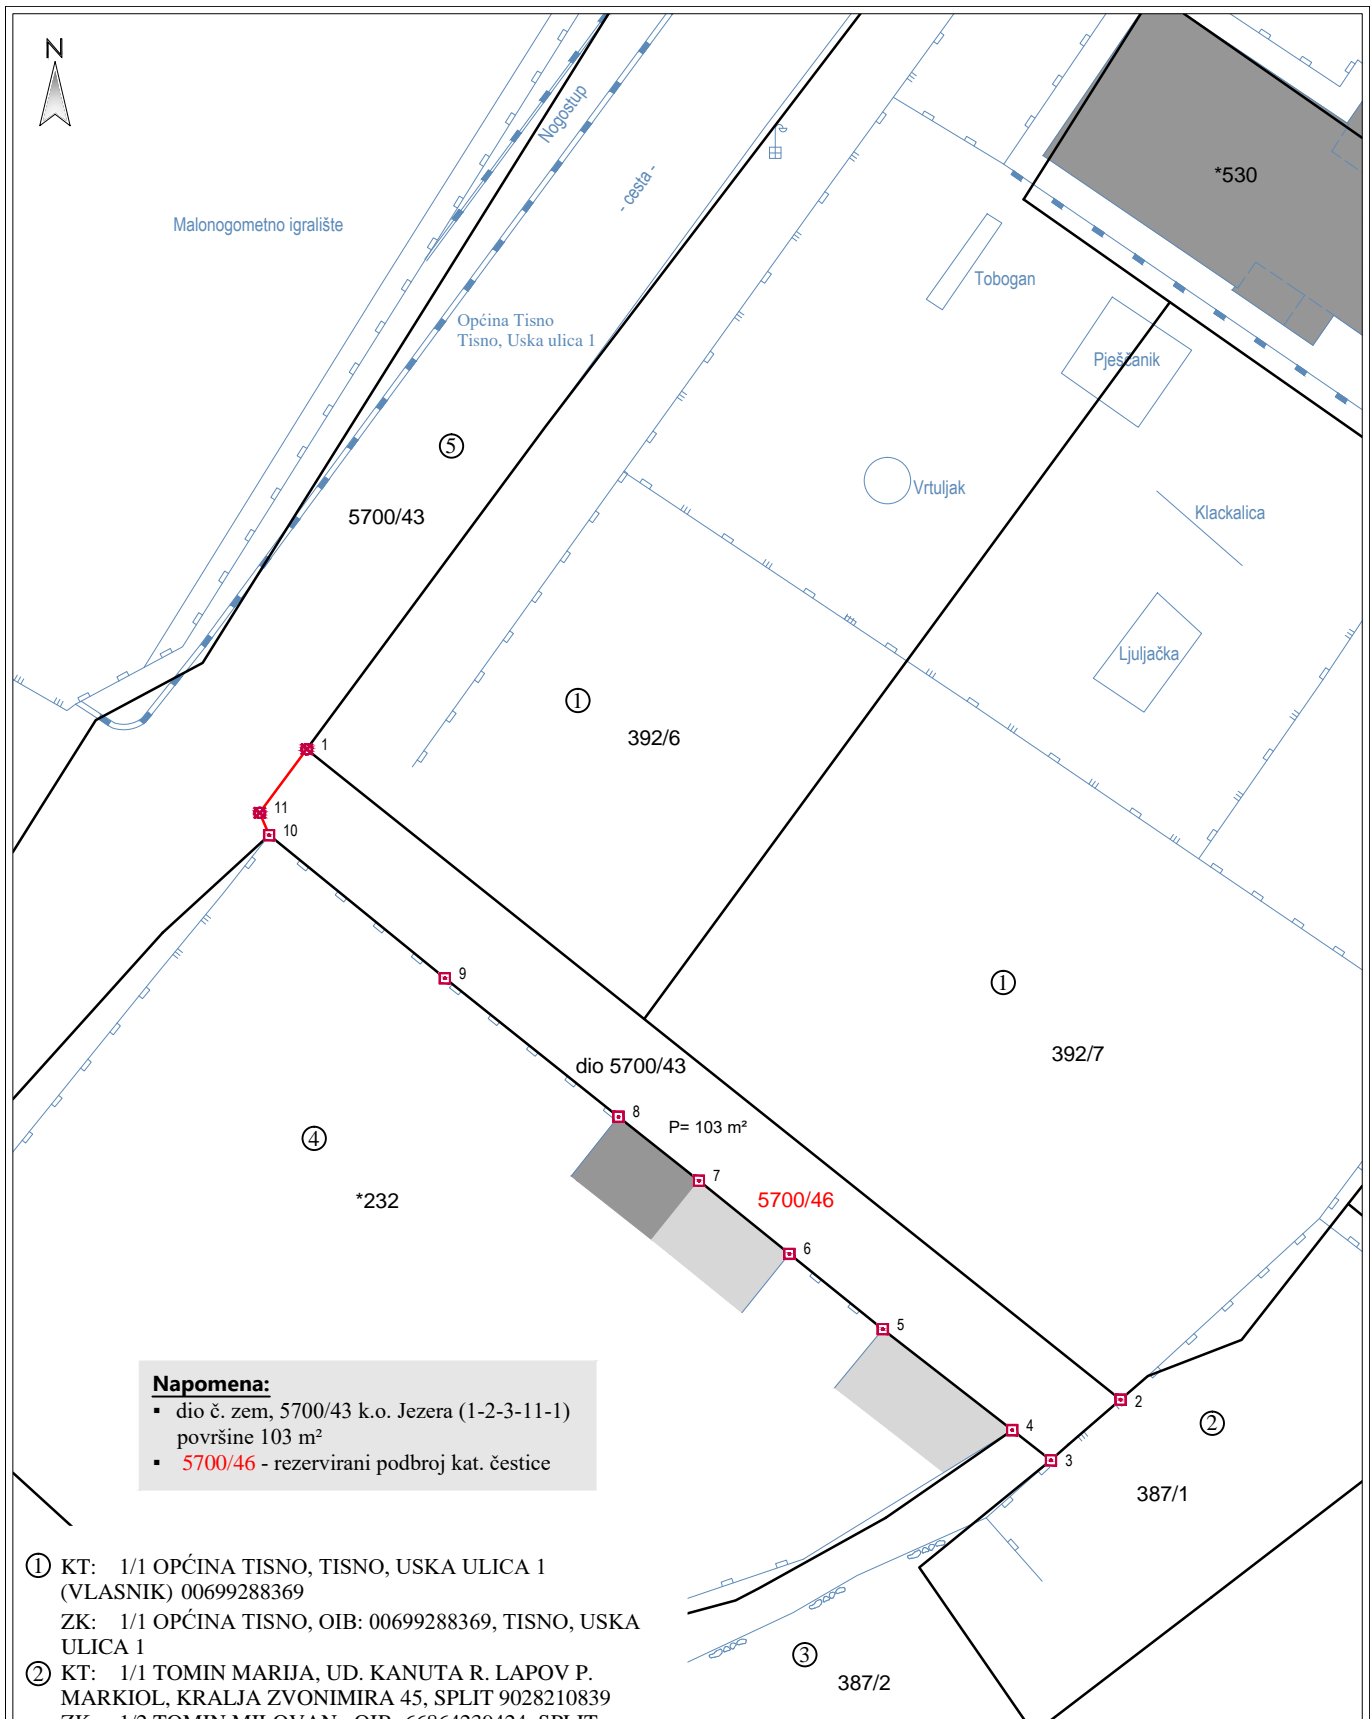

Napomena:

- dio č. zem, 5700/43 k.o. Jezera (1-2-3-11-1) površine 103 m²
- 5700/46 - rezervirani podbroj kat. čestice

- ① KT: 1/1 OPĆINA TISNO, TISNO, USKA ULICA 1 (VLASNIK) 00699288369
ZK: 1/1 OPĆINA TISNO, OIB: 00699288369, TISNO, USKA ULICA 1
- ② KT: 1/1 TOMIN MARIJA, UD. KANUTA R. LAPOV P. MARKIOL, KRALJA ZVONIMIRA 45, SPLIT 90282108390
ZK: 1/2 TOMIN MILOVAN , OIB: 66864239424, SPLIT, KRALJA ZVONIMIRA 45
1/2 TOMIN JADRANKO , OIB: 10299430618, SPLIT, VUKOVARSKA 145
- ③ KT: 1/1 TOMIN MARIJA, UD. KANUTA R. LAPOV P. MARKIOL, KRALJA ZVONIMIRA 45, SPLIT 90282108390
ZK: 1/1 KLARIN DRAGOMIR, OIB: 37461602178, DONJI KRAJ 28, JEZERA 22240 TISNO
- ④ KT: 1/1 KLARIN DRAGOMIR, JEZERA, DONJI KRAJ I BR. 28 (VLASNIK) 37461602178
ZK: 1/1 KLARIN DRAGOMIR POK. MARTINA , JEZERA DONJI KRAJI 28
- ⑤ KT: 1/1 OPĆINA TISNO - JAVNO DOBRO U OPĆOJ UPORABI, USKA ULICA 1, 22240 TISNO, HRVATSKA (VLASNIK) 00699288369
ZK: 1/1 OPĆINA TISNO, OIB: 00699288369, USKA ULICA 1, 22240 TISNO

	KATASTARSKA OPĆINA/MBR Jezera, 330043	KATASTARSKA ČESTICA č. zem. 5700/43
	KOORDINATNI SUSTAV/PROJEKCIJA HTRS96/TM	MJERILO 1: 250

GEODETSKI SITUACIJSKI NACRT
ZA POTREBE RJEŠAVANJA IMOVINSKO-PRAVNIH ODNOSA

U Šibeniku, 23.10.2019. godine
Ovlašteni inženjer geodezije: Karlo Štampalija, dipl. ing. geod.

Karlo Štampalija
dipl. ing. geod.
Ovlašteni inženjer geodezije

PODLOGA d.o.o.
Solin

Geo 948