

Na temelju članka 109. i 113. Zakona o prostornom uređenju ("Narodne novine", br. 153/13, 65/17, 114/18, 39/19 i 98/19) i članka 32. Statuta Općine Tisno ("Službeni vjesnik Šibensko-kninske županije", br. 5/13 i "Službeni glasnik Općine Tisno", br. 1/18, 2/20, 2/21 i 2/22), na prijedlog općinskog načelnika, Općinsko vijeće Općine Tisno, na svojoj ___ sjednici održanoj __. ____ 2022.godine donijelo je

ODLUKU O DONOŠENJU IZMJENA I DOPUNA PROSTORNOG PLANA UREĐENJA OPĆINE TISNO

A. TEMELJNE ODREDBE

Članak 1.

- 1) Donose se Izmjene i dopune Prostornog plana uređenja Općine Tisno ("Službeni vjesnik Šibensko-kninske županije", br. 1/07 i 14/09-ispravak i "Službeni glasnik Općine Tisno", br. 2/14, 8/15, 4/16, 6/18, 4/19, 3/20 i 3/21).
- 2) Sukladno članku 89. Zakona o prostornom uređenju ("Narodne novine", br. 153/13, 65/17, 114/18, 39/19 i 98/19), Izmjene i dopune Prostornog plana uređenja Općine Tisno provode se u jedinstvenom postupku s II. izmjenama i dopunama Urbanističkog plana uređenja ugostiteljsko-turističke zone Rastovac.

Članak 2.

- 1) Izrada Izmjena i dopuna Prostornog plana uređenja Općine Tisno (u daljnjem tekstu: Plan) utvrđena je Odlukom o izradi II. Izmjena i dopuna UPU ugostiteljsko-turističke zone Rastovac i s tim povezane Izmjene i dopune PPUO Tisno, donesenoj od strane Općinskog vijeća Općine Tisno ("Službeni glasnik Općine Tisno", br. 4/21).
- 2) Plan je izradila tvrtka Akteracija d.o.o. iz Zagreba.

Članak 3.

- 1) Plan iz članka 1. ove Odluke sadržan je u elaboratu "Izmjene i dopune Prostornog plana uređenja Općine Tisno" i sastoji se od:
 - KARTOGRAFSKIH PRIKAZA U MJERILU 1:25000:
 1. Korištenje i namjena površina - izvod
 - KARTOGRAFSKIH PRIKAZA U MJERILU 1:5000:
 - 4.3. Građevinsko područje naselja Tisno - izvod
 - OBVEZNIH PRILOGA
- 2) Planom se ne mijenjaju Odredbe za provedbu već samo kartografski prikazi.

II. PRIJELAZNE I ZAVRŠNE ODREDBE

Članak 4.

- 1) Ovaj Plan izrađen je u 5 izvornika ovjerenih pečatom Općinskog vijeća Općine Tisno i potpisom predsjednika Općinskog vijeća Općine Tisno.
- 2) Izvornici Plana čuvaju se u:
 - Općini Tisno
 - Upravnom odjelu za zaštitu okoliša, prostorno uređenje, gradnju i komunalne poslove u Šibensko-kninskoj županiji
 - Javnoj ustanovi Zavodu za prostorno uređenje Šibensko-kninske županije
 - Ministarstvu prostornog uređenja, graditeljstva i državne imovine i
 - Akteracija d.o.o.

Članak 5.

Ova Odluka stupa na snagu osmog dana od dana objave u glasilu "Službeni glasnik Općine Tisno".

KLASA:


URBROJ:

Tisno, __. __. 2022. godine

OPĆINSKO VIJEĆE OPĆINE TISNO

PREDSJEDNIK:

Nikša Pirjak

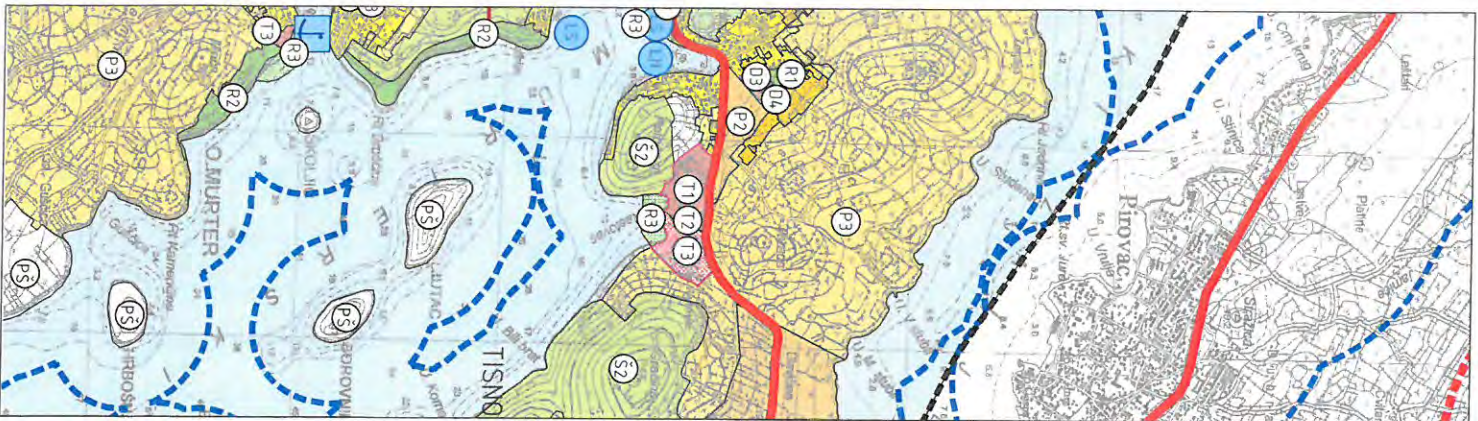

GRANICE

- OBUHVAAT PROSTORNOG PLANA / GRANICA OPĆINE
- PROSTOR OGRANIČENJA (1000 i 300 m)

SUSTAV SREDIŠNJIH NASELJA I RAZVOJNIH SREDIŠTA

PODRUČNO I VEĆE LOKALNO (MALO RAZVOJNO) SREDIŠTE

RAZVOJ I UREĐENJE POVRŠINA NASELJA

GRADEVINSKO PODRUČJE NASELJA

- D4** JAVNA I DRUŠTVENA NAMJENA
D - javna i društvena, D3 - predškolska, D4 - školska
- T3** GOSPODARSKA NAMJENA - UGOSTITELJSKO TURISTIČKA
T3 - kamp
- R1** ŠPORTSKO REKREACIJSKA NAMJENA
R1 - sport, R3 - kupališta
- Z** ZAŠTITNE ZELENE POVRŠINE

RAZVOJ I UREĐENJE POVRŠINA IZVAN NASELJA

GRANICA GRADEVINSKOG PODRUČJA IZVAN NASELJA

GOSPODARSKA NAMJENA - UGOSTITELJSKO TURISTIČKA
T1 - hotel, T2 - turističko naselje, T3 - kamp

ŠPORTSKO REKREACIJSKA NAMJENA
R2 - rekreacija, R3 - kupalište

OSTALE POVRŠINE

MORE I VODENE POVRŠINE

POLJOPRIVREDNO TLO ISKLJUČIVO OSNOVNE NAMJENE

- P2** VRIJEDNO OBRADIVO TLO
- P3** OSTALA OBRADIVA TLA
- Š** ŠUMA ISKLJUČIVO OSNOVNE NAMJENE
- Š2** ZAŠTITNA ŠUMA
- Š3** OSTALO POLJOPRIVREDNO TLO, ŠUME I ŠUMSKO ZEMLJIŠTE

PROMET CESTOVNI PROMET

- DRŽAVNA CESTA
- DRŽAVNA CESTA - PLANIRANA

POMORSKI PROMET

- MORSKA LUKA OTVORENA ZA JAVNI PROMET
- MORSKA LUKA LOKALNOG ZNAČAJA

MORSKA LUKA POSEBNE NAMJENE

- LUKA NAUČITKOG TURIZMA
- ŠPORTSKA LUKA



Županija: **ŠIBENSKO-KNINSKA**
Općina: **TISNO**

Naziv prostornog plana: **IZMJENE I DOPUNE PROSTORNOG PLANA UREĐENJA OPĆINE TISNO**

Naziv kartografskog prikaza: **KORIŠTENJE I NAMJENA POVRŠINA - Izvod**

konadni prikazidlo

Broj kartografskog prikaza:	1.	Mjerilo kartografskog prikaza:	1:25000
Odluka o izradi:		Odluka o donošenju:	
Službeni glasnik Općine Tisno 4/21		Službeni glasnik Općine Tisno ...	
Javna rasprava objavljena:		Javni uvid održan:	
u Slobodnoj Dalmaciji, 8.10.21.		od 21.10.21. do 4.11.21.	
Pечат tijela odgovornog za provođenje javne rasprave:		Odgovorna osoba za provođenje javne rasprave:	

Suglasnost na plan prema članku 108. Zakona o prostornom uređenju (Narodne novine br. 153/13, 65/17, 114/18, 39/19, 98/19):

Klasa: ... Ur broj: ... Datum: ...

Pravna osoba koja je izradila plan:

Ivica Pirjak, dipl.ing.



Pечат pravne osobe koja je izradila plan:

Odgovorna osoba:

Ivan Kapović, mag.ing.arch.

Voditelj izrade plana:

Ivan Kapović, mag.ing.arch.

Stučni tim u izradi plana: Ivan Kapović, mag.ing.arch., Nina Kelava, dipl.ing.arch., Peter Cigecic, struč.spec.ing.aedif.

Pечат Općinskog vijeća:

Predsjednik Općinskog vijeća:

Ivan Kapović, mag.ing.arch.

Istovjetnost ovog plana s izvornikom ovjerava:

Pечат nadležnog tijela:

Nikša Pirjak

I RAZVOJ I UREĐENJE POVRŠINA NASELJA

GRANIČA GRADEVINSKOG
PODRUČJA NASELJA

izgrađeno / neizgrađeno



MJEŠOVITA NAMJENA

M1 - pretežno stambena, M2 - zona centralnih sadržaja

II RAZVOJ I UREĐENJE POVRŠINA IZVAN NASELJA

GRANIČA IZDVOJENOG GRADEVINSKOG
PODRUČJA IZVAN NASELJA

izgrađeno / neizgrađeno



GOSPODARSKA NAMJENA - UGOSTITELJSKO TURISTIČKA

T1 - hoteli, T2 - turističke naselje, T3 - kamp

ŠPORTSKO REKREACIJSKA NAMJENA

R2 - rekreacija, R3 - fužibalite

CESTOVNI PROMET

DRŽAVNA CESTA

NERAZVRSTANA CESTA


ZAŠTIĆENO OBALNO PODRUČJE

PROSTOR OGRANIČENJA (100 m)

OBUHVAAT OBVEZNE IZRADE URBANISTIČKIH I DETALJNIH PLANOVA

OBUHVAAT OBAVEZNE IZRADE URBANISTIČKOG PLANA UREĐENJA

UPU ugošteljsko turistička zona Rastovac

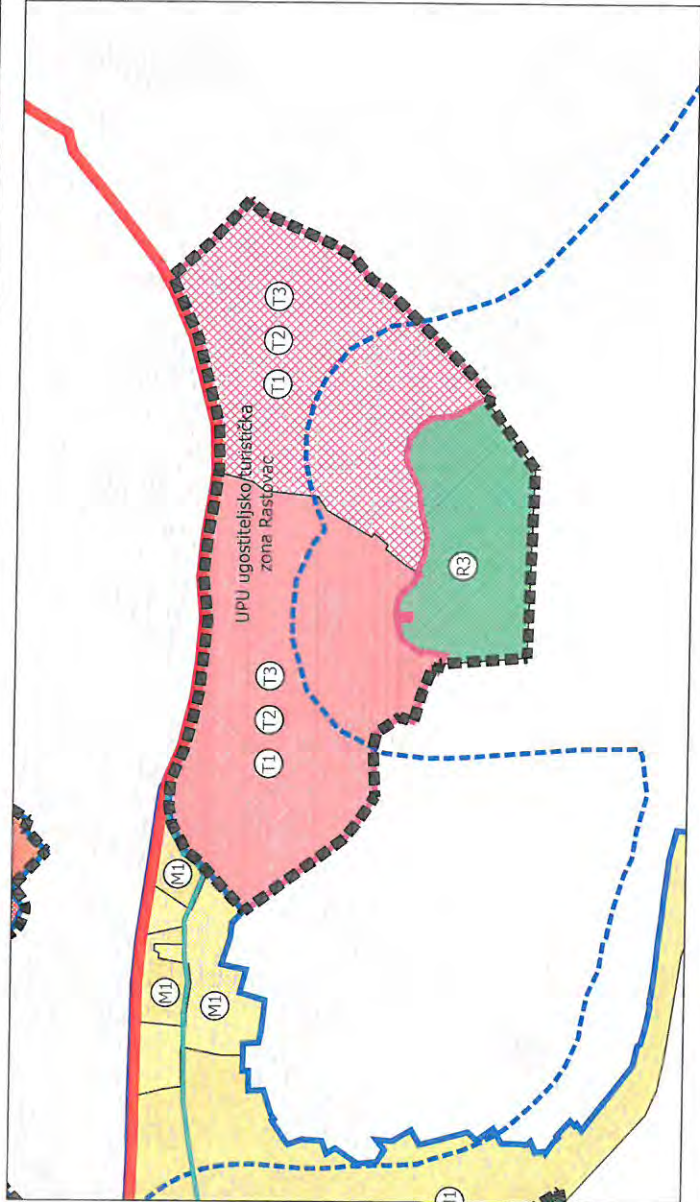

1:5000

100m 200m

500m



Županija: Općina:	ŠIBENSKO-KNINSKA TISNO
Naziv prostornog plana:	IZMJENE I DOPUNE PROSTORNOG PLANA UREĐENJA OPĆINE TISNO konačni prijedlog
Naziv kartografskog prikaza:	GRADEVINSKO PODRUČJE NASELJA TISNO - izvod
Broj kartografskog prikaza:	4,3 Mjenio kartografskog prikaza:
Odluka o izradi: Službeni glasnik Općine Tisno 4/21	Odluka o donošenju: Službeni glasnik Općine Tisno ...
Javna rasprava objavljena: u Službenoj Dalmaciji, 8.10.21.	Javni uvid održan: od 21.10.21. do 4.11.21.
Pečat tijela odgovornog za provođenje javne rasprave:	Odgovorna osoba za provođenje javne rasprave:
Suglasnost na plan prema članku 108. Zakona o prostornom uređenju (Narodne novine 153/13, 65/17, 114/18, 39/19, 38/19): Klasa. Ur.broj. Datum:	Ivica Pirjak, dipl.ing.
Pravna osoba koja je izradila plan:	AKTERACIJA Akteracija d.o.o. - Zagreb
Pečat pravne osobe koja je izradila plan:	Odgovorna osoba: Ivan Kapović, mag.ing.arch.
Voditelj izrade plana:	Ivan Kapović, mag.ing.arch.
Stručni tim u izradi plana:	Ivan Kapović, mag.ing.arch. Nina Kelava, dipl.ing.arch. Petar Cigetić, struč.spec.ing.aedif.
Pečat Općinskog vijeća:	Predsjednik Općinskog vijeća: Nikša Pirjak
Istovjetnost ovog plana s izvornikom ovjerava:	Pečat nadležnog tijela: Nikša Pirjak