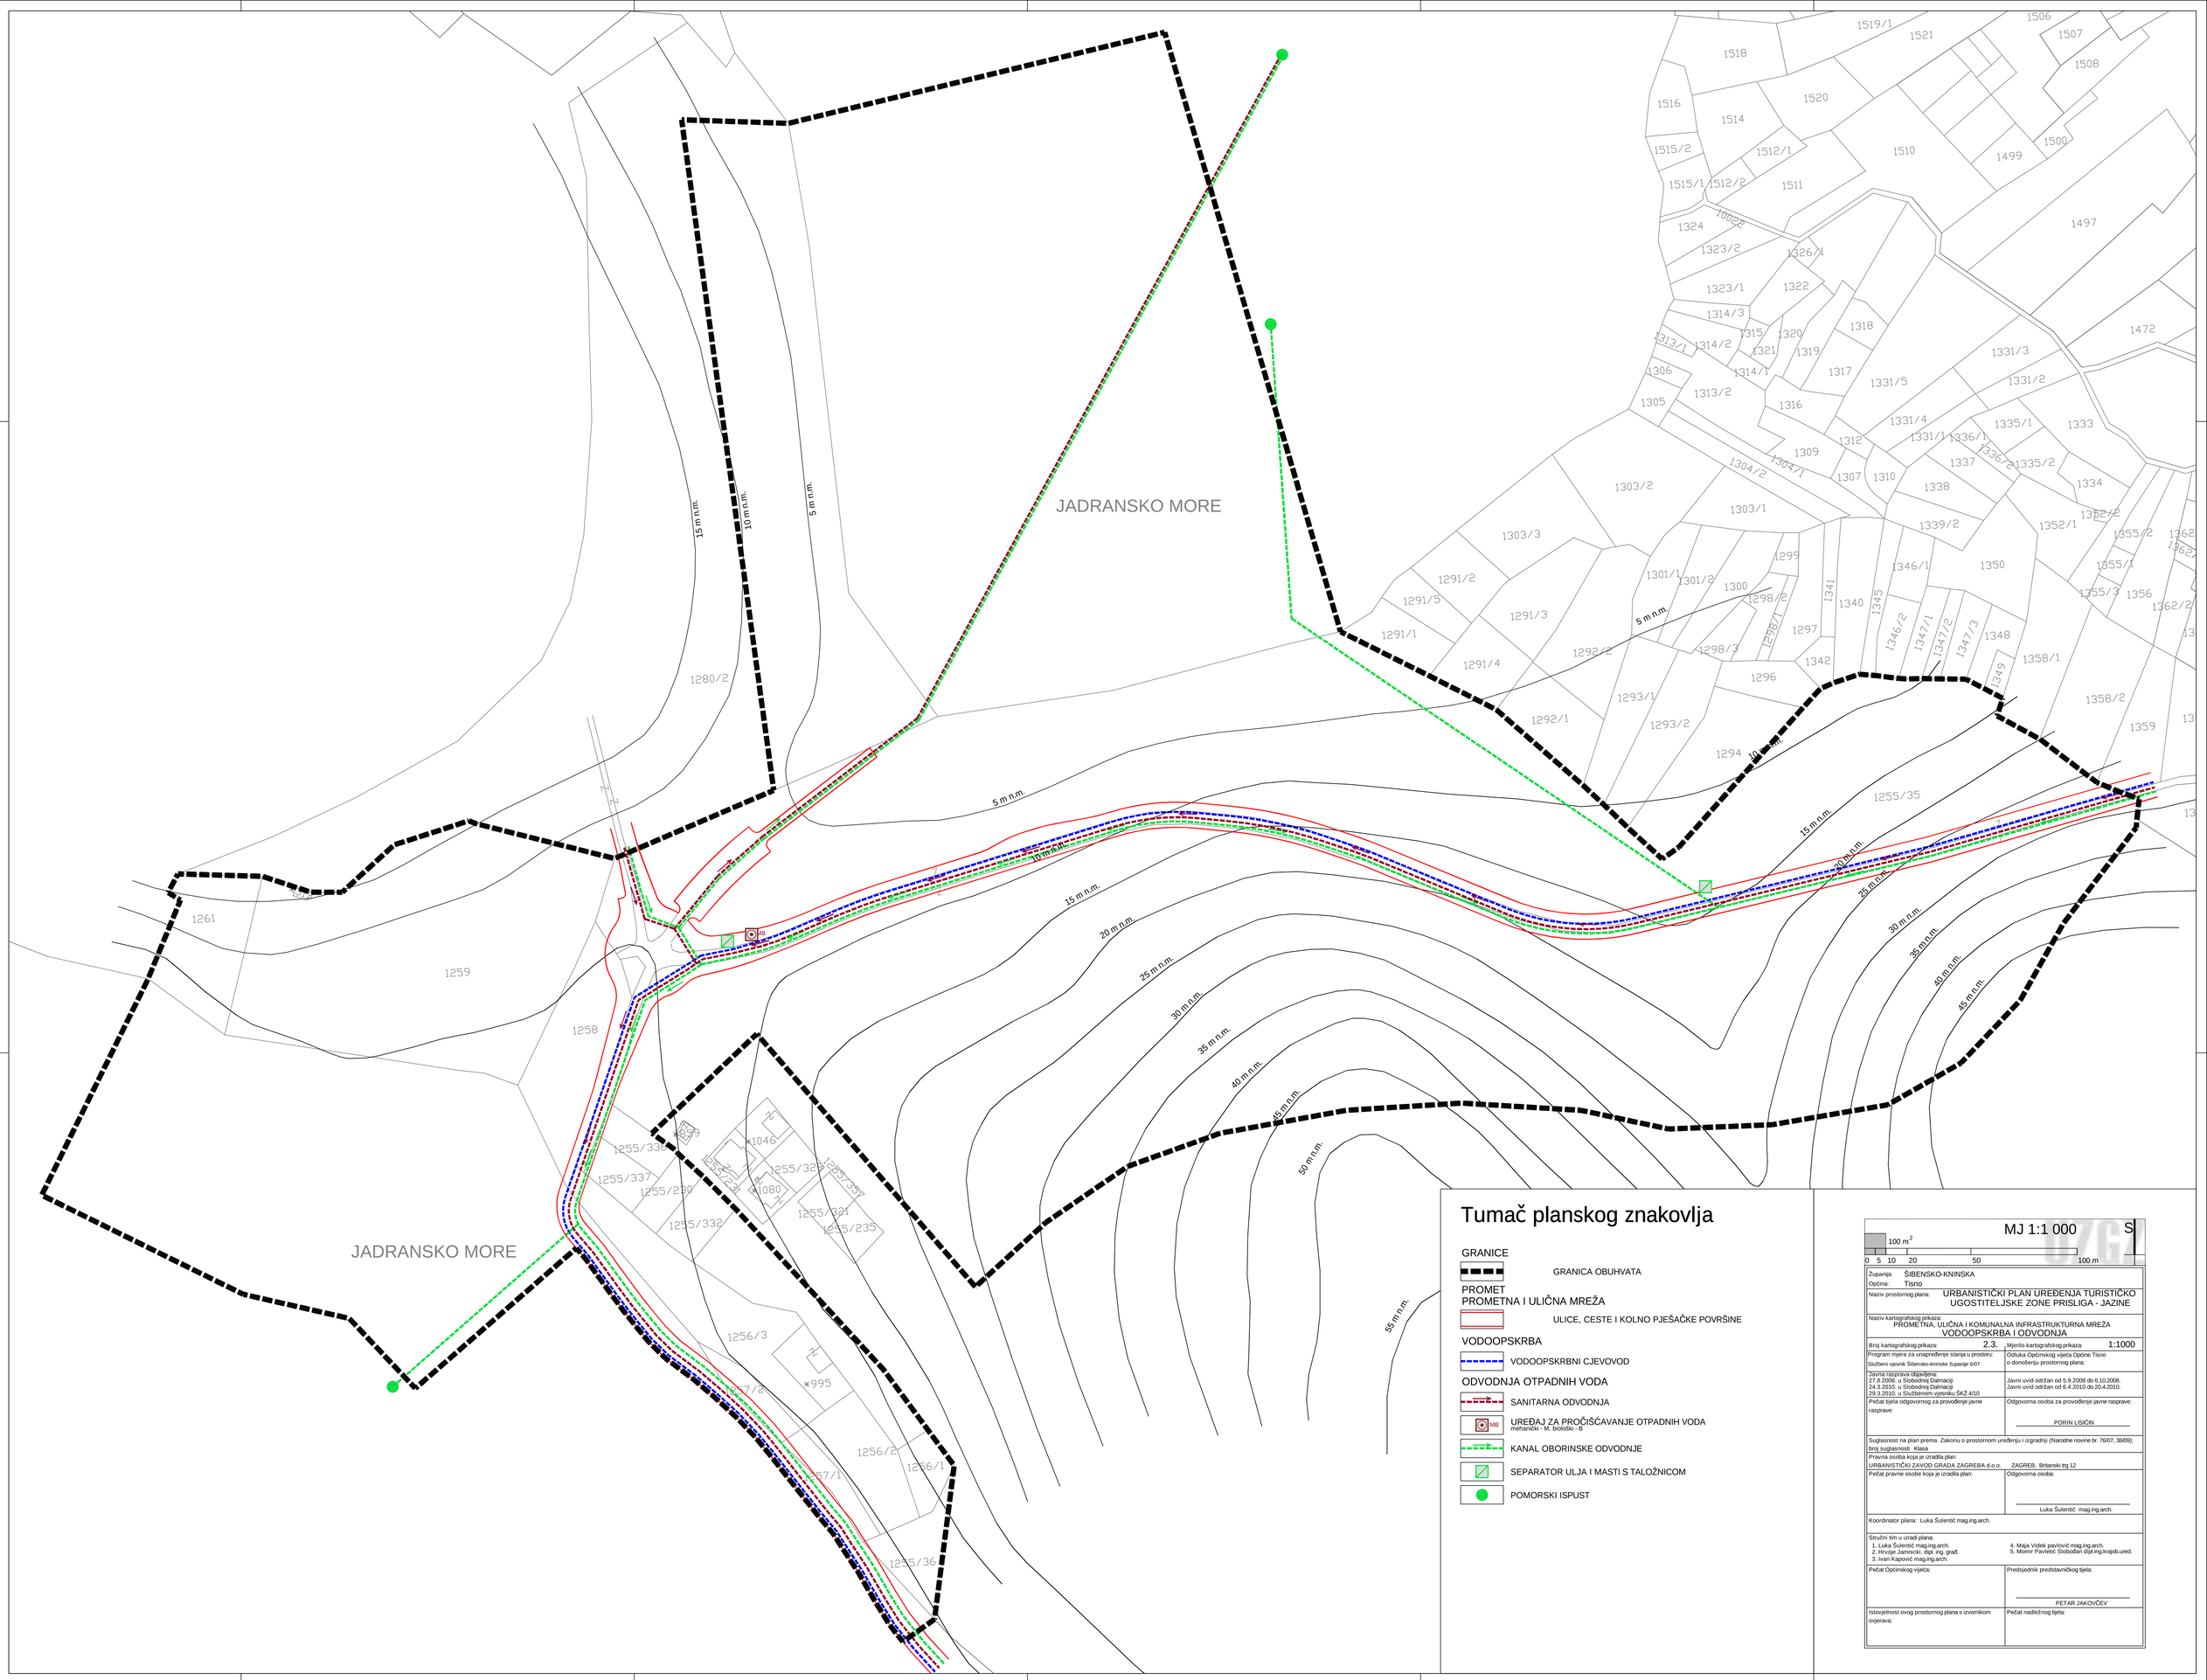

Tumač planskog znakovlja

GRANICE

GRANICA OBUHVATA

PROMET
PROMETNA I ULIČNA MREŽA

ULICE, CESTE I KOLNO PJEŠAČKE POVRŠINE

VODOOPSKRBA

VODOOPSKRBNI CJEVOVOD

ODVODNJA OTPADNIH VODA

SANITARNA ODVODNJA

UREĐAJ ZA PROČIŠĆAVANJE OTPADNIH VODA
mehanički - M, biološki - B

KANAL OBORINSKE ODVODNJE

SEPARATOR ULJA I MASTI S TALOŽNICOM

POMORSKI ISPUST

MJ 1:1 000

S

100 m²

0 5 10 20 50 100 m

Županija: ŠIBENSKO-KNINSKA
Općina: Tisno

Naziv prostornog plana: URBANISTIČKI PLAN UREĐENJA TURISTIČKO UGOSTITELJSKE ZONE PRISLIGA - JAZINE

Naziv kartografskog prikaza: PROMETNA, ULIČNA I KOMUNALNA INFRASTRUKTURNA MREŽA VODOOPSKRBA I ODVODNJA

Broj kartografskog prikaza: 2.3. Mjerilo kartografskog prikaza: 1:1000

Program mjera za unapređenje stanja u prostoru: Službeni vjesnik Šibensko-kninske županije 6/07

Odluka Općinskog vijeća Općine Tisno o donošenju prostornog plana:

Javna rasprava objavljena:
27.8.2008. u Slobodnoj Dalmaciji
24.3.2010. u Slobodnoj Dalmaciji
29.3.2010. u Službenom vjesniku ŠKŽ 4/10

Javni uvid održan od 5.9.2008 do 6.10.2008.
Javni uvid održan od 6.4.2010 do 20.4.2010.

Pečat tijela odgovornog za provođenje javne rasprave:

Odgovorna osoba za provođenje javne rasprave:

PORIN LISIČIN

Suglasnost na plan prema Zakonu o prostornom uređenju i izgradnji (Narodne novine br. 76/07, 38/09): broj suglasnosti Klasa

Pravna osoba koja je izradila plan:
URBANISTIČKI ZAVOD GRADA ZAGREBA d.o.o. ZAGREB, Britanski trg 12

Pečat pravne osobe koja je izradila plan:

Odgovorna osoba:

Luka Šulentić mag.ing.arch.

Koordinator plana: Luka Šulentić mag.ing.arch.

Stručni tim u izradi plana:
1. Luka Šulentić mag.ing.arch.
2. Hrvoje Jamnicki, dipl. ing. grad.
3. Ivan Kapović mag.ing.arch.
4. Maja Videk pavlović mag.ing.arch.
5. Momir Pavletić Slobođan dipl.ing.krajob.ured.

Pečat Općinskog vijeća:

Predsjednik predstavničkog tijela:

PETAR JAKOVČEV

Istovjetnost ovog prostornog plana s izvornikom ovjerava:

Pečat nadležnog tijela: