


# OPĆINA TISNO

## URBANISTIČKI PLAN UREĐENJA, UPU-17 UGOSTITELJSKO-TURISTIČKE ZONE RASTOVAC

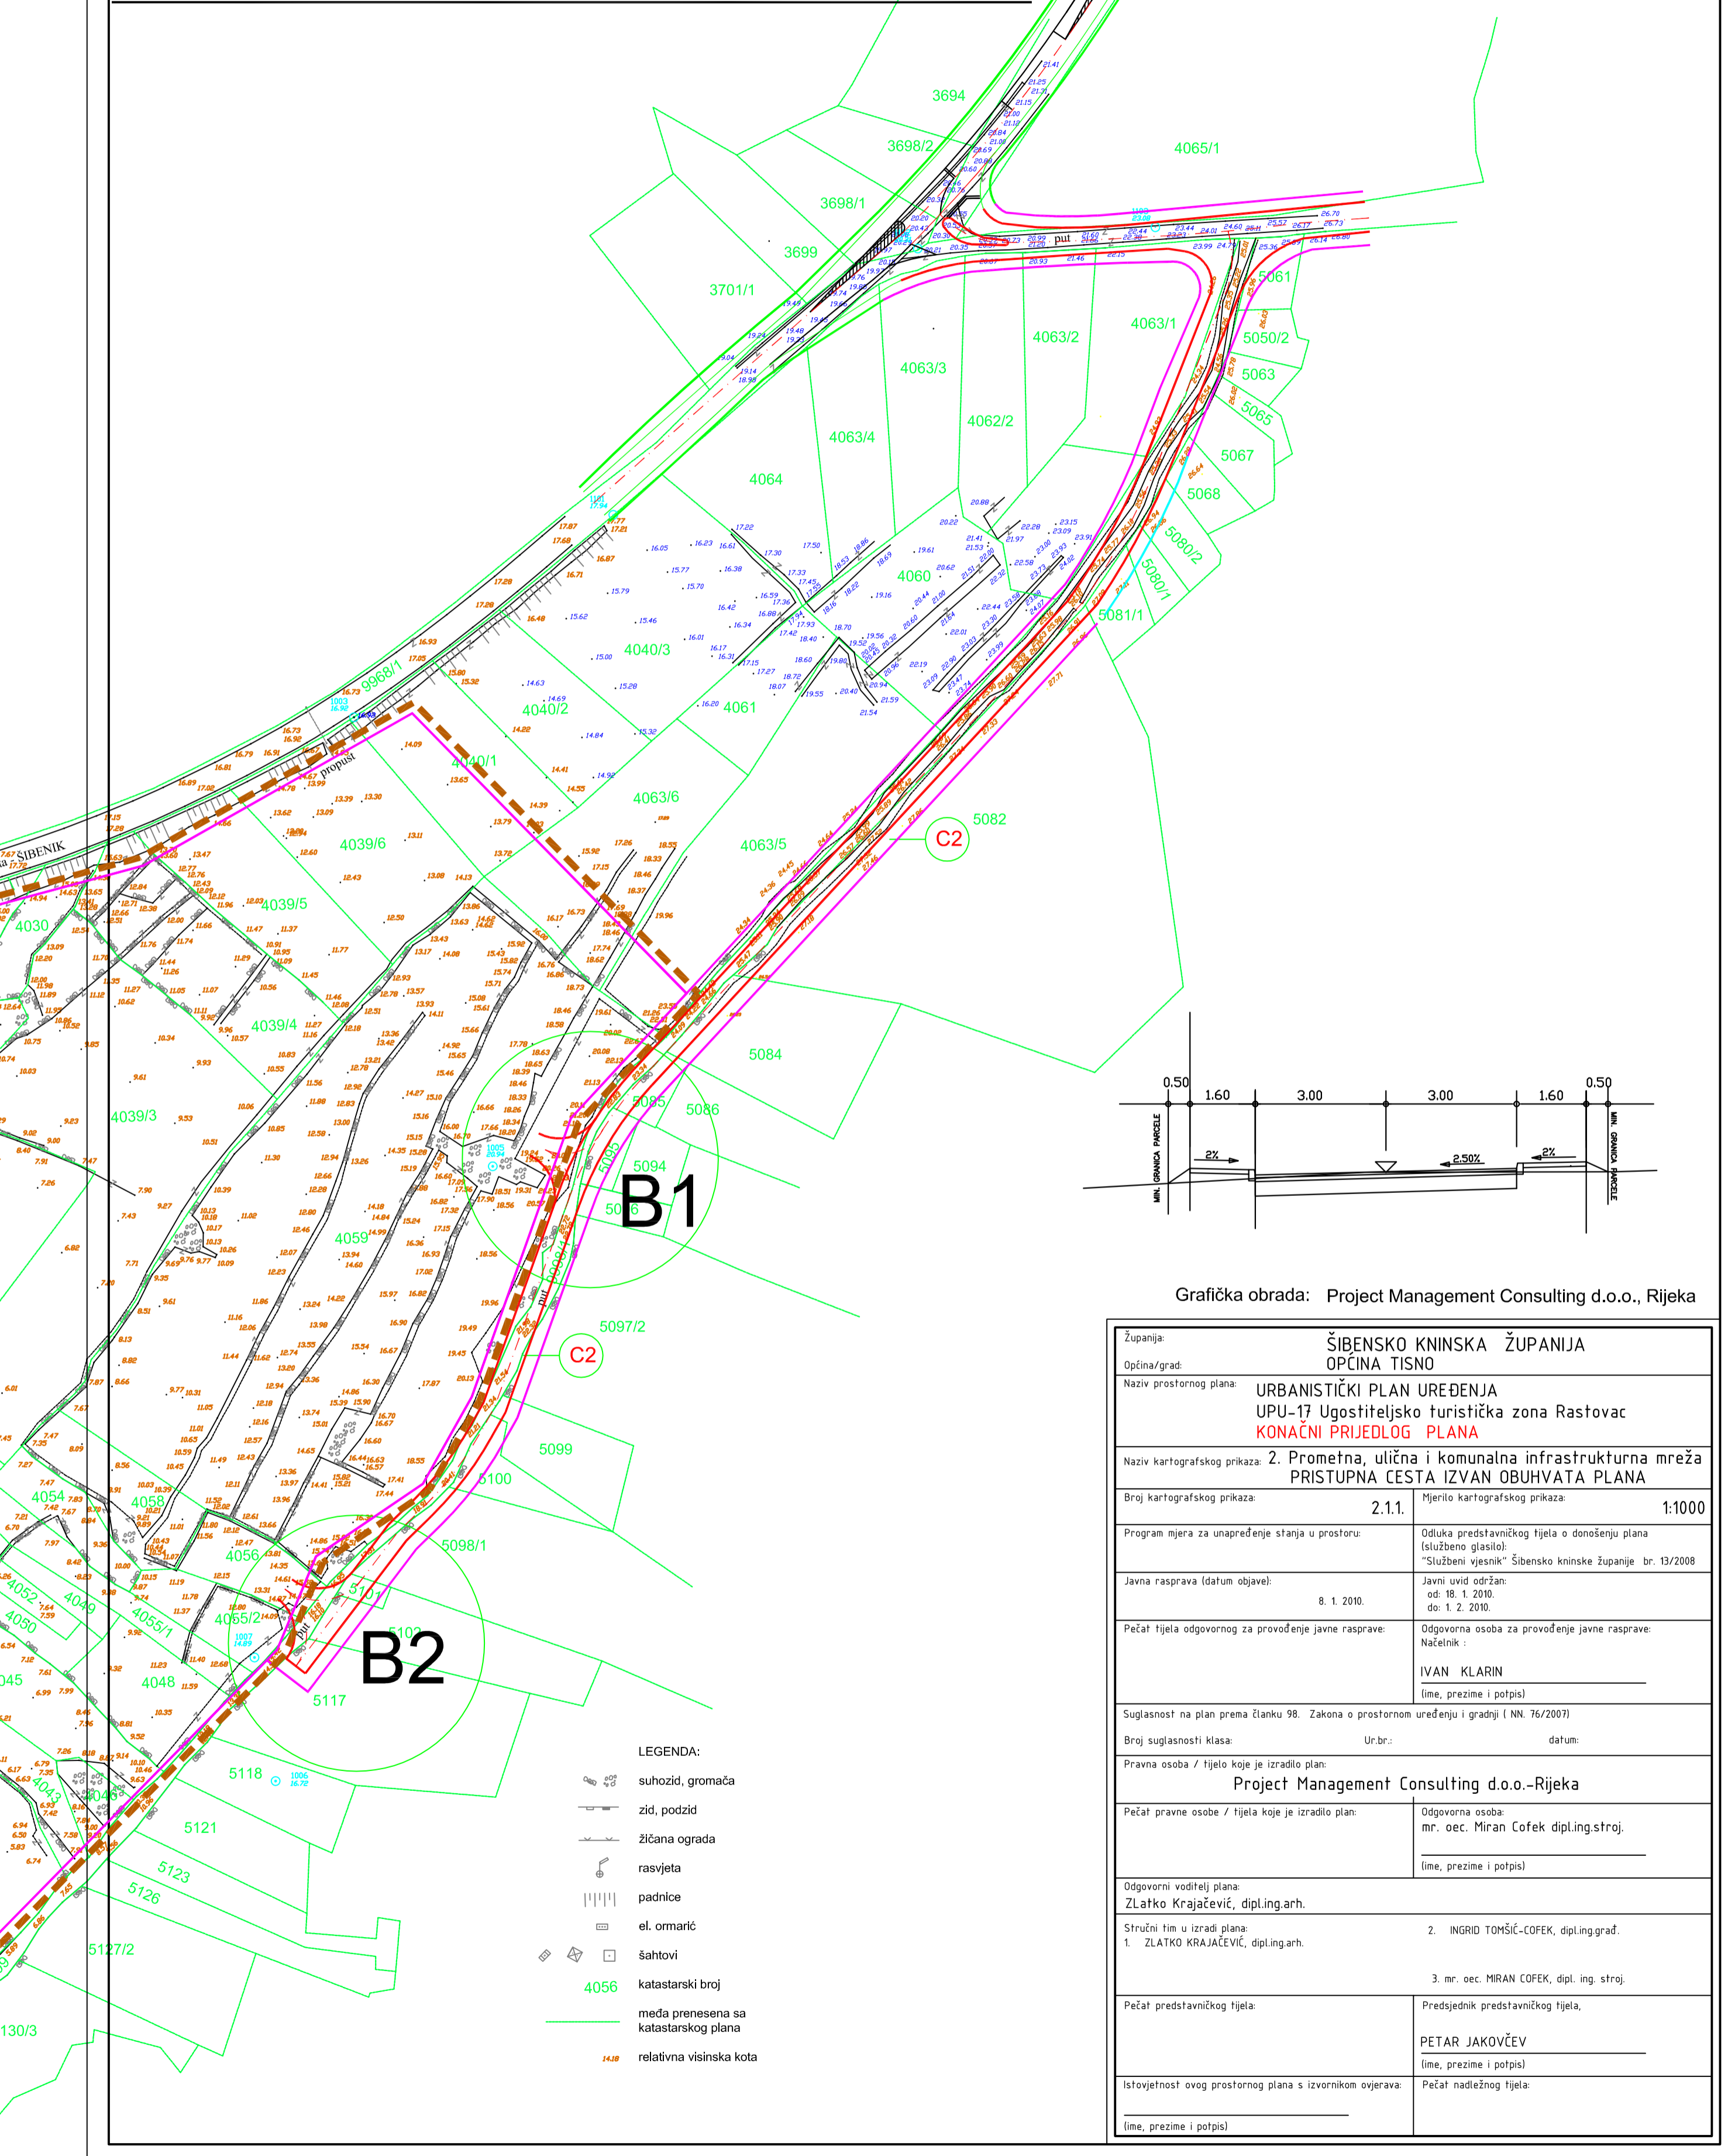

Grafička obrada: Project Management Consulting d.o.o., Rijeka

Županija:	ŠIBENSKO KNINSKA ŽUPANIJA
Općina/grad:	OPĆINA TISNO
Naziv prostornog plana:	URBANISTIČKI PLAN UREĐENJA UPU-17 UGOSTITELJSKO TURISTIČKA ZONA RASTOVAC <b>KONAČNI PRIJEDLOG PLANA</b>
Naziv kartografskog prikaza:	2. Prometna, ulična i komunalna infrastrukturna mreža PRISTUPNA CESTA IZVAN OBUHVATA PLANA
Broj kartografskog prikaza:	2.1.1.
Mjerilo kartografskog prikaza:	1:1000
Program mjera za unapređenje stanja u prostoru:	Odluka predstavničkog tijela o donošenju plana (službeno glasilo): "Službeni vjesnik" Šibensko kninske županije br. 13/2008
Javna rasprava (datum objave):	Javni uvid održan: od: 18. 1. 2010. do: 1. 2. 2010.
Pečat tijela odgovornog za provođenje javne rasprave:	Odgovorna osoba za provođenje javne rasprave: Načelnik: <b>IVAN KLARIN</b> (ime, prezime i potpis)
Suglasnost na plan prema članku 98. Zakona o prostornom uređenju i gradnji ( NN. 76/2007)	
Broj suglasnosti klasa:	Ur.br.: datum:
Pravna osoba / tijelo koje je izradilo plan:	<b>Project Management Consulting d.o.o.-Rijeka</b>
Pečat pravne osobe / tijela koje je izradilo plan:	Odgovorna osoba: <b>mr. oec. Miran Cofek dipl.ing.stroj.</b> (ime, prezime i potpis)
Odgovorni voditelj plana:	<b>ZLATKO KRAJACIĆ, dipl.ing.arh.</b>
Stručni tim u izradi plana:	2. <b>INGRID TOMŠIĆ-COFEK, dipl.ing.grad.</b> 3. <b>mr. oec. MIRAN COFEK, dipl. ing. stroj.</b>
Pečat predstavničkog tijela:	Predsjednik predstavničkog tijela, <b>PETAR JAKOVČEV</b> (ime, prezime i potpis)
Istovjetnost ovog prostornog plana s izvornikom ovjerava:	Pečat nadležnog tijela: (ime, prezime i potpis)