K.O. MURTER - BETINA

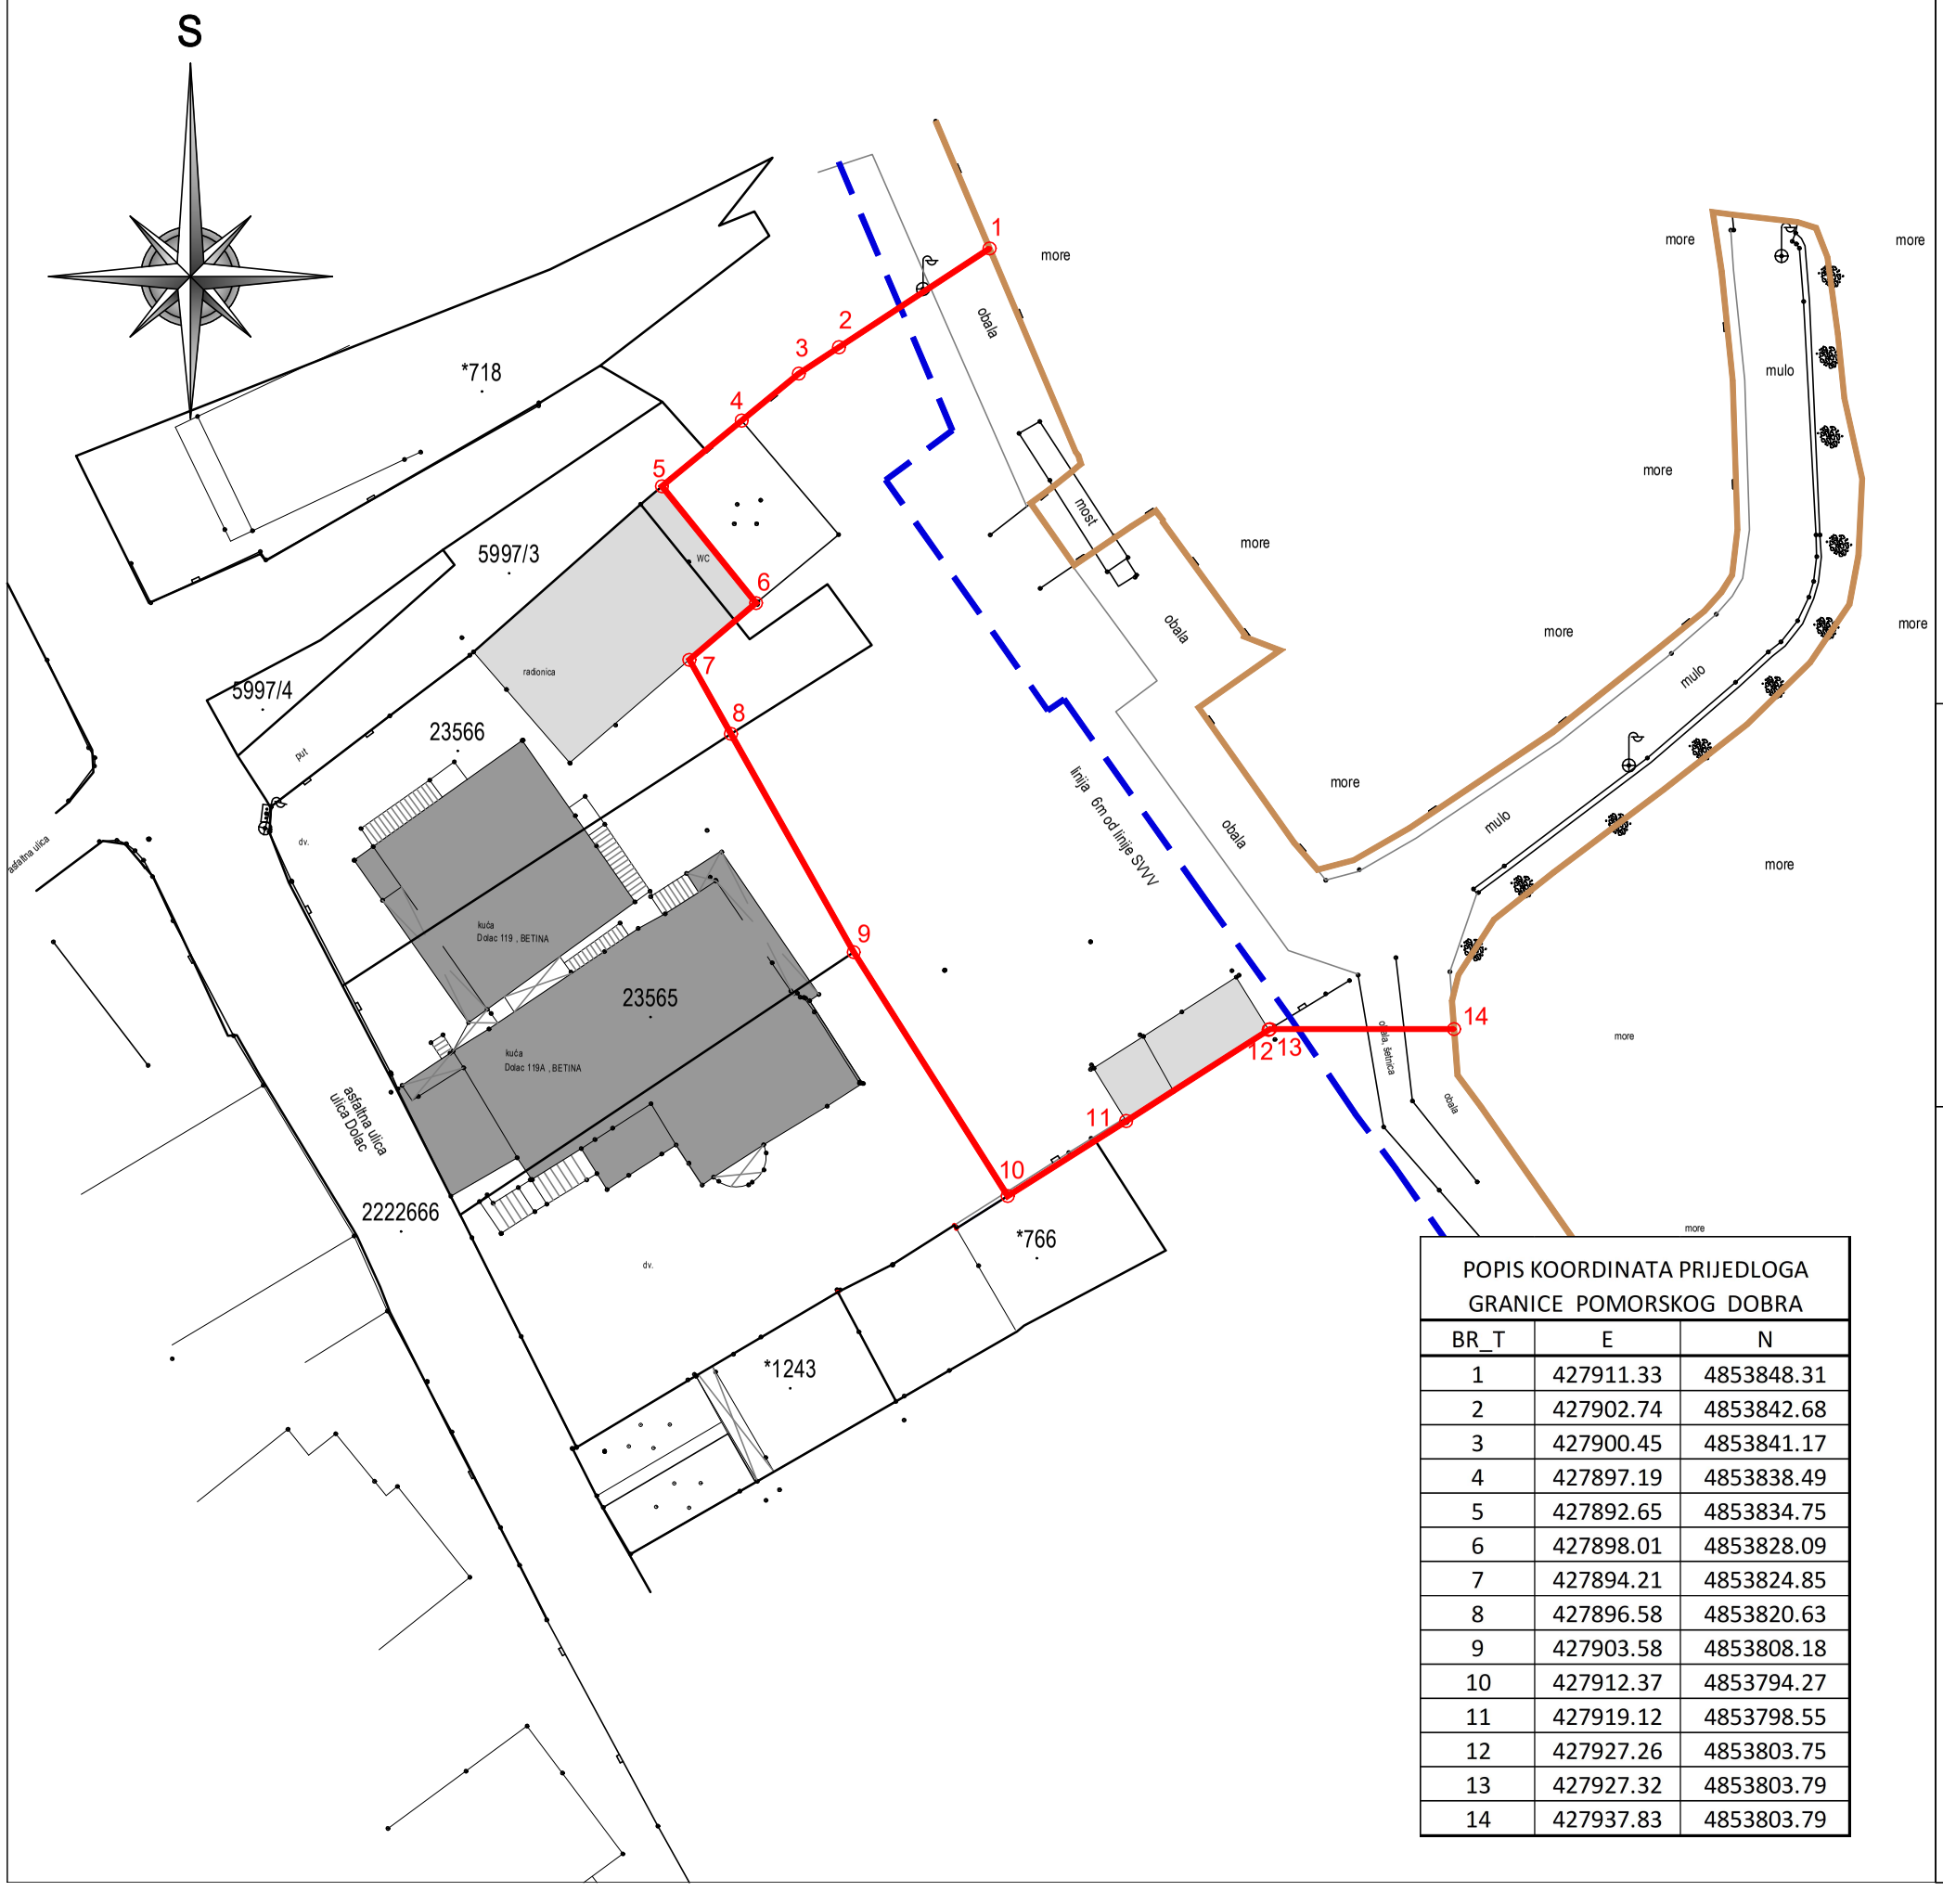


| POPIS KOORDINATA PRIJEDLOGA GRANICE POMORSKOG DOBRA | | |
|---|---|---|
| BR_T | E | N |
| 1 | 427911.33 | 4853848.31 |
| 2 | 427902.74 | 4853842.68 |
| 3 | 427900.45 | 4853841.17 |
| 4 | 427897.19 | 4853838.49 |
| 5 | 427892.65 | 4853834.75 |
| 6 | 427898.01 | 4853828.09 |
| 7 | 427894.21 | 4853824.85 |
| 8 | 427896.58 | 4853820.63 |
| 9 | 427903.58 | 4853808.18 |
| 10 | 427912.37 | 4853794.27 |
| 11 | 427919.12 | 4853798.55 |
| 12 | 427927.26 | 4853803.75 |
| 13 | 427927.32 | 4853803.79 |
| 14 | 427937.83 | 4853803.79 |

Linija srednjih viših visokih voda (SVVV)

- granice katastarskih čestica

- prijedlog granice pomorskoga dobra

- liija 6m od linije SVVV

# GEODETSKI SITUACIJSKI NACRT

## Mjerilo 1: 400


Ured ovlaštenog inženjera geodezije
Luka Lakoš mag.ing.geod.

OIB: 65502524827, Adresa: Poljana 2, 22000 Šibenik,
Tel./Fax: +385 (022) 342 321, mob: +385 98 194 3579, e-mail: luka.lakos@gmail.com


| | | | |
|---|---|---|---|
| NARUČITELJI: | Kata Burtina, Betina, Dolac 119; OIB 51643307852<br>Luiza Burtina Papeša, Betina, Dolac 119; OIB 83666014850<br>Dolores Burtina, Betina, Dolac 119; OIB 37143741457 | | |
| LOKACIJA: | BETINA | | |
| PREDMET: | GEODETSKI SITUACIJSKI NACRT | | |
| MJERILO: | 1:400 | DATUM: | 30.06.2025.g. |
| IZRADIO: | Luka Lakoš mag.ing. geod. | | |
| OVLAŠTENI INŽENJER | Luka Lakoš mag.ing. geod.<br>br. upisa: 969 | Potpis / pečat: | Luka Lakoš<br>Digitalno potpisao: Luka Lakoš<br>Datum: 2026.06.19 08:10:48 +02'00' |