


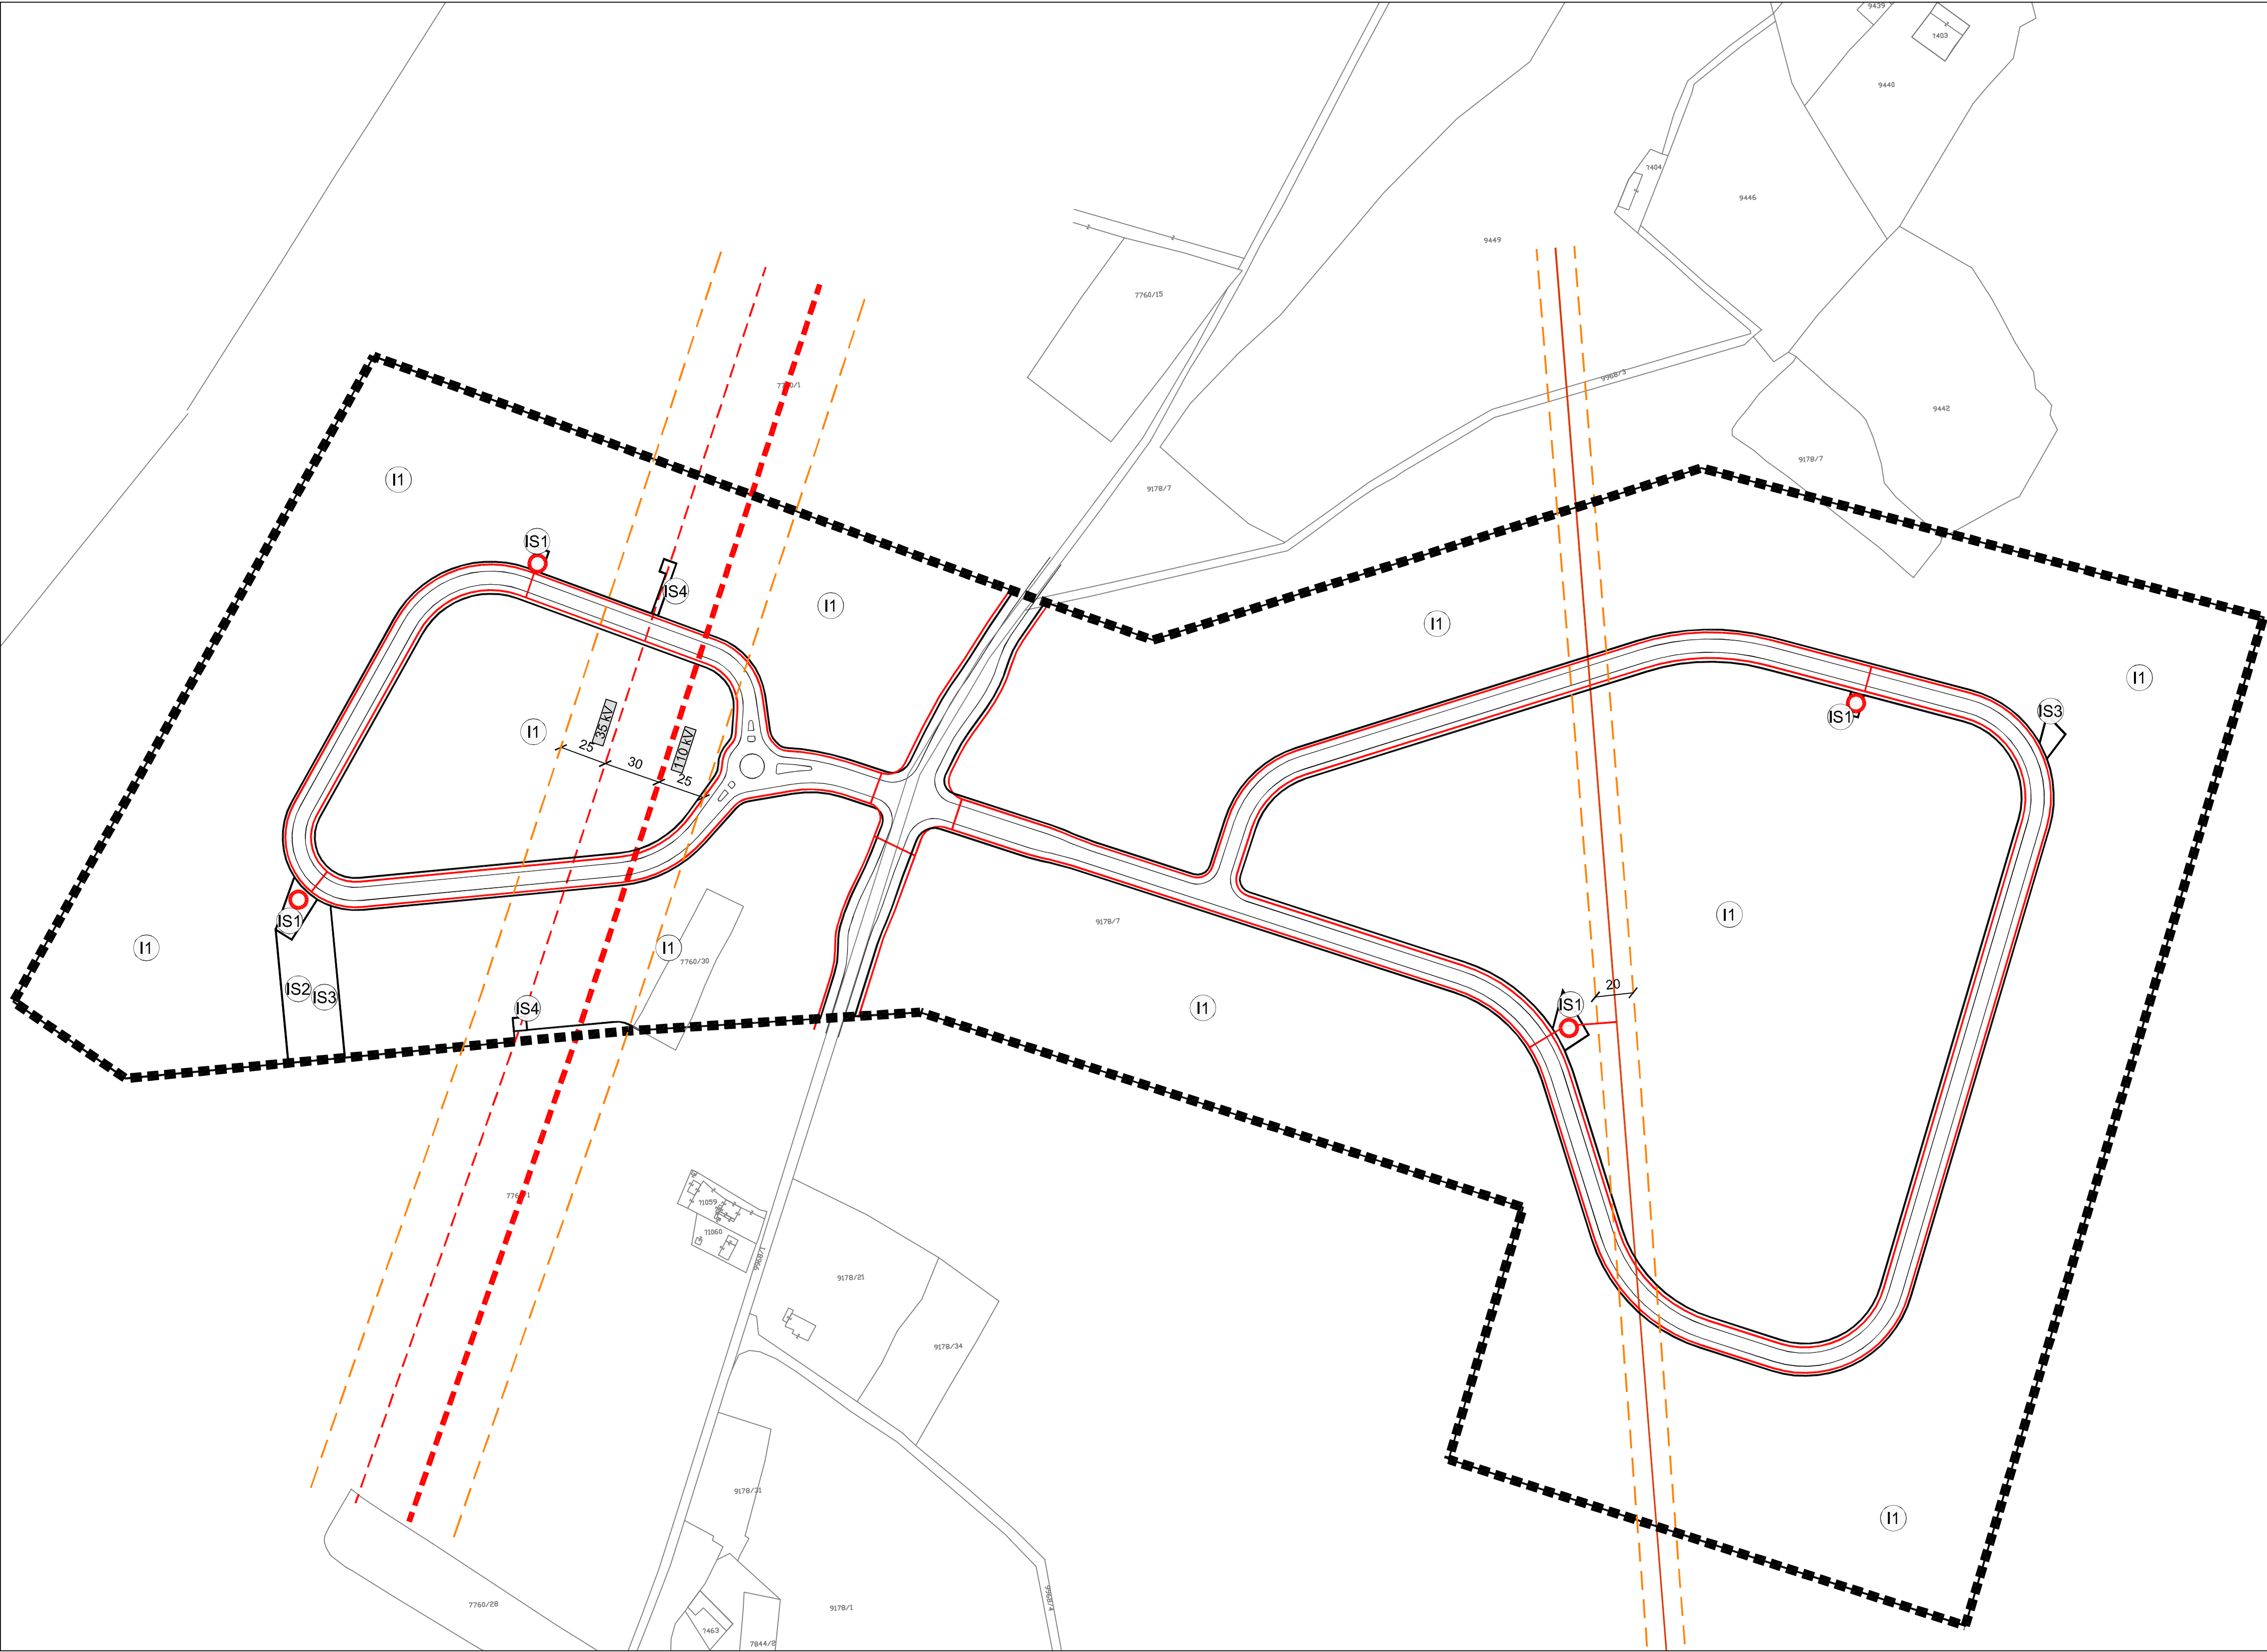

GRANICE

GRANICA OBUHVATA PLANA

NAMJENA POVRŠINA

I1

GOSPODARSKA NAMJENA - PROIZVODNO POSLOVNA

IS1

POVRŠINE INFRASTRUKTURNIH SUSTAVA
trafostanica - IS1, pročistač otpadnih voda - IS2, separator ulja i masti - IS3, stup dalekovoda IS4

PROMETNE POVRŠINE
CESTOVNI PROMET

GRANICA KORIDORA S KOLNIKOM CESTE

INFRASTRUKTURNI SUSTAVI
ELEKTROENERGETIKA

TRAFOSTANICA 10(20)/0.4 kV

ELEKTROPRIJENOSNI UREĐAJI

110 kV

DALEKOVOD 110 kV

35 kV

DALEKOVOD 35 kV

DALEKOVOD 10 kV

SN, KABEL JAVNE RASVJETE I KONZUMA 0,4 kV

ZAŠTITNI KORIDORI DALEKOVODA
110 kV - 2x25 m, 35 kV - 2x25 m, 10 kV - 2x10 m

500 m²

0

20

40

100

200 m

MJ 1:2000

UzGA

S

Županija: ŠIBENSKO - KNINSKA	
Općina: TISNO	
Naziv prostornog plana: URBANISTIČKI PLAN UREĐENJA GOSPODARSKA ZONA KAPELA - DUBRAVA KONAČNI PRIJEDLOG	
Naziv kartografskog prikaza: PROMETNA, ULIČNA I KOMUNALNA INFRASTRUKTURNA MREŽA ENERGETSKI SUSTAV	
Broj kartografskog prikaza: 2.2.	Mjerilo kartografskog prikaza: 1:2000
Odluka o izradi plana: Službeni vjesnik Šibensko - kninske županije 4/12	Odluka o donošenju plana:
Javna rasprava objavljena: Slobodna Dalmacija 9. siječnja 2013.	Javni uvid održan: 21.siječnja do 19. veljače 2013. javno izlaganje održano 1. veljače 2013.
Pečat tijela odgovornog za provođenje javne rasprave:	Odgovorna osoba za provođenje javne rasprave: IVICA PIRJAK dipl.ing.
Pravna osoba koja je izradila plan: URBANISTIČKI ZAVOD GRADA ZAGREBA d.o.o. ZAGREB, Ulica braće Domany 4	
Pečat pravne osobe koja je izradila plan:	Odgovorna osoba: LUKA ŠULENTIĆ, mag.ing.arch.
Voditelj izrade plana: IVAN KAPOVIĆ, mag.ing.arch.	
Stručni tim u izradi plana: 1. IVAN KAPOVIĆ, mag.ing.arch. 2. LUKA ŠULENTIĆ, mag.ing.arch. 3. GORAN IZETBEGOVIĆ, dipl.ing.prom. 4. MAJA VIDEK PAVLOVIĆ, mag.ing.arch. 5. MOMIR PAVLETIĆ SLOBODAN, mag.ing.prosp.arch. 6. ANDREJA ŠUGAR, mag.ing.aedif. 7. PETAR CIGETIĆ, bacc.ing.aedif.	
Pečat Općinskog vijeća :	Predsjednik Općinskog vijeća:
Istovjetnost ovog plana s izvornikom ovjerava: IME, PREZIME, POTPIS	Pečat nadležnog tijela: