


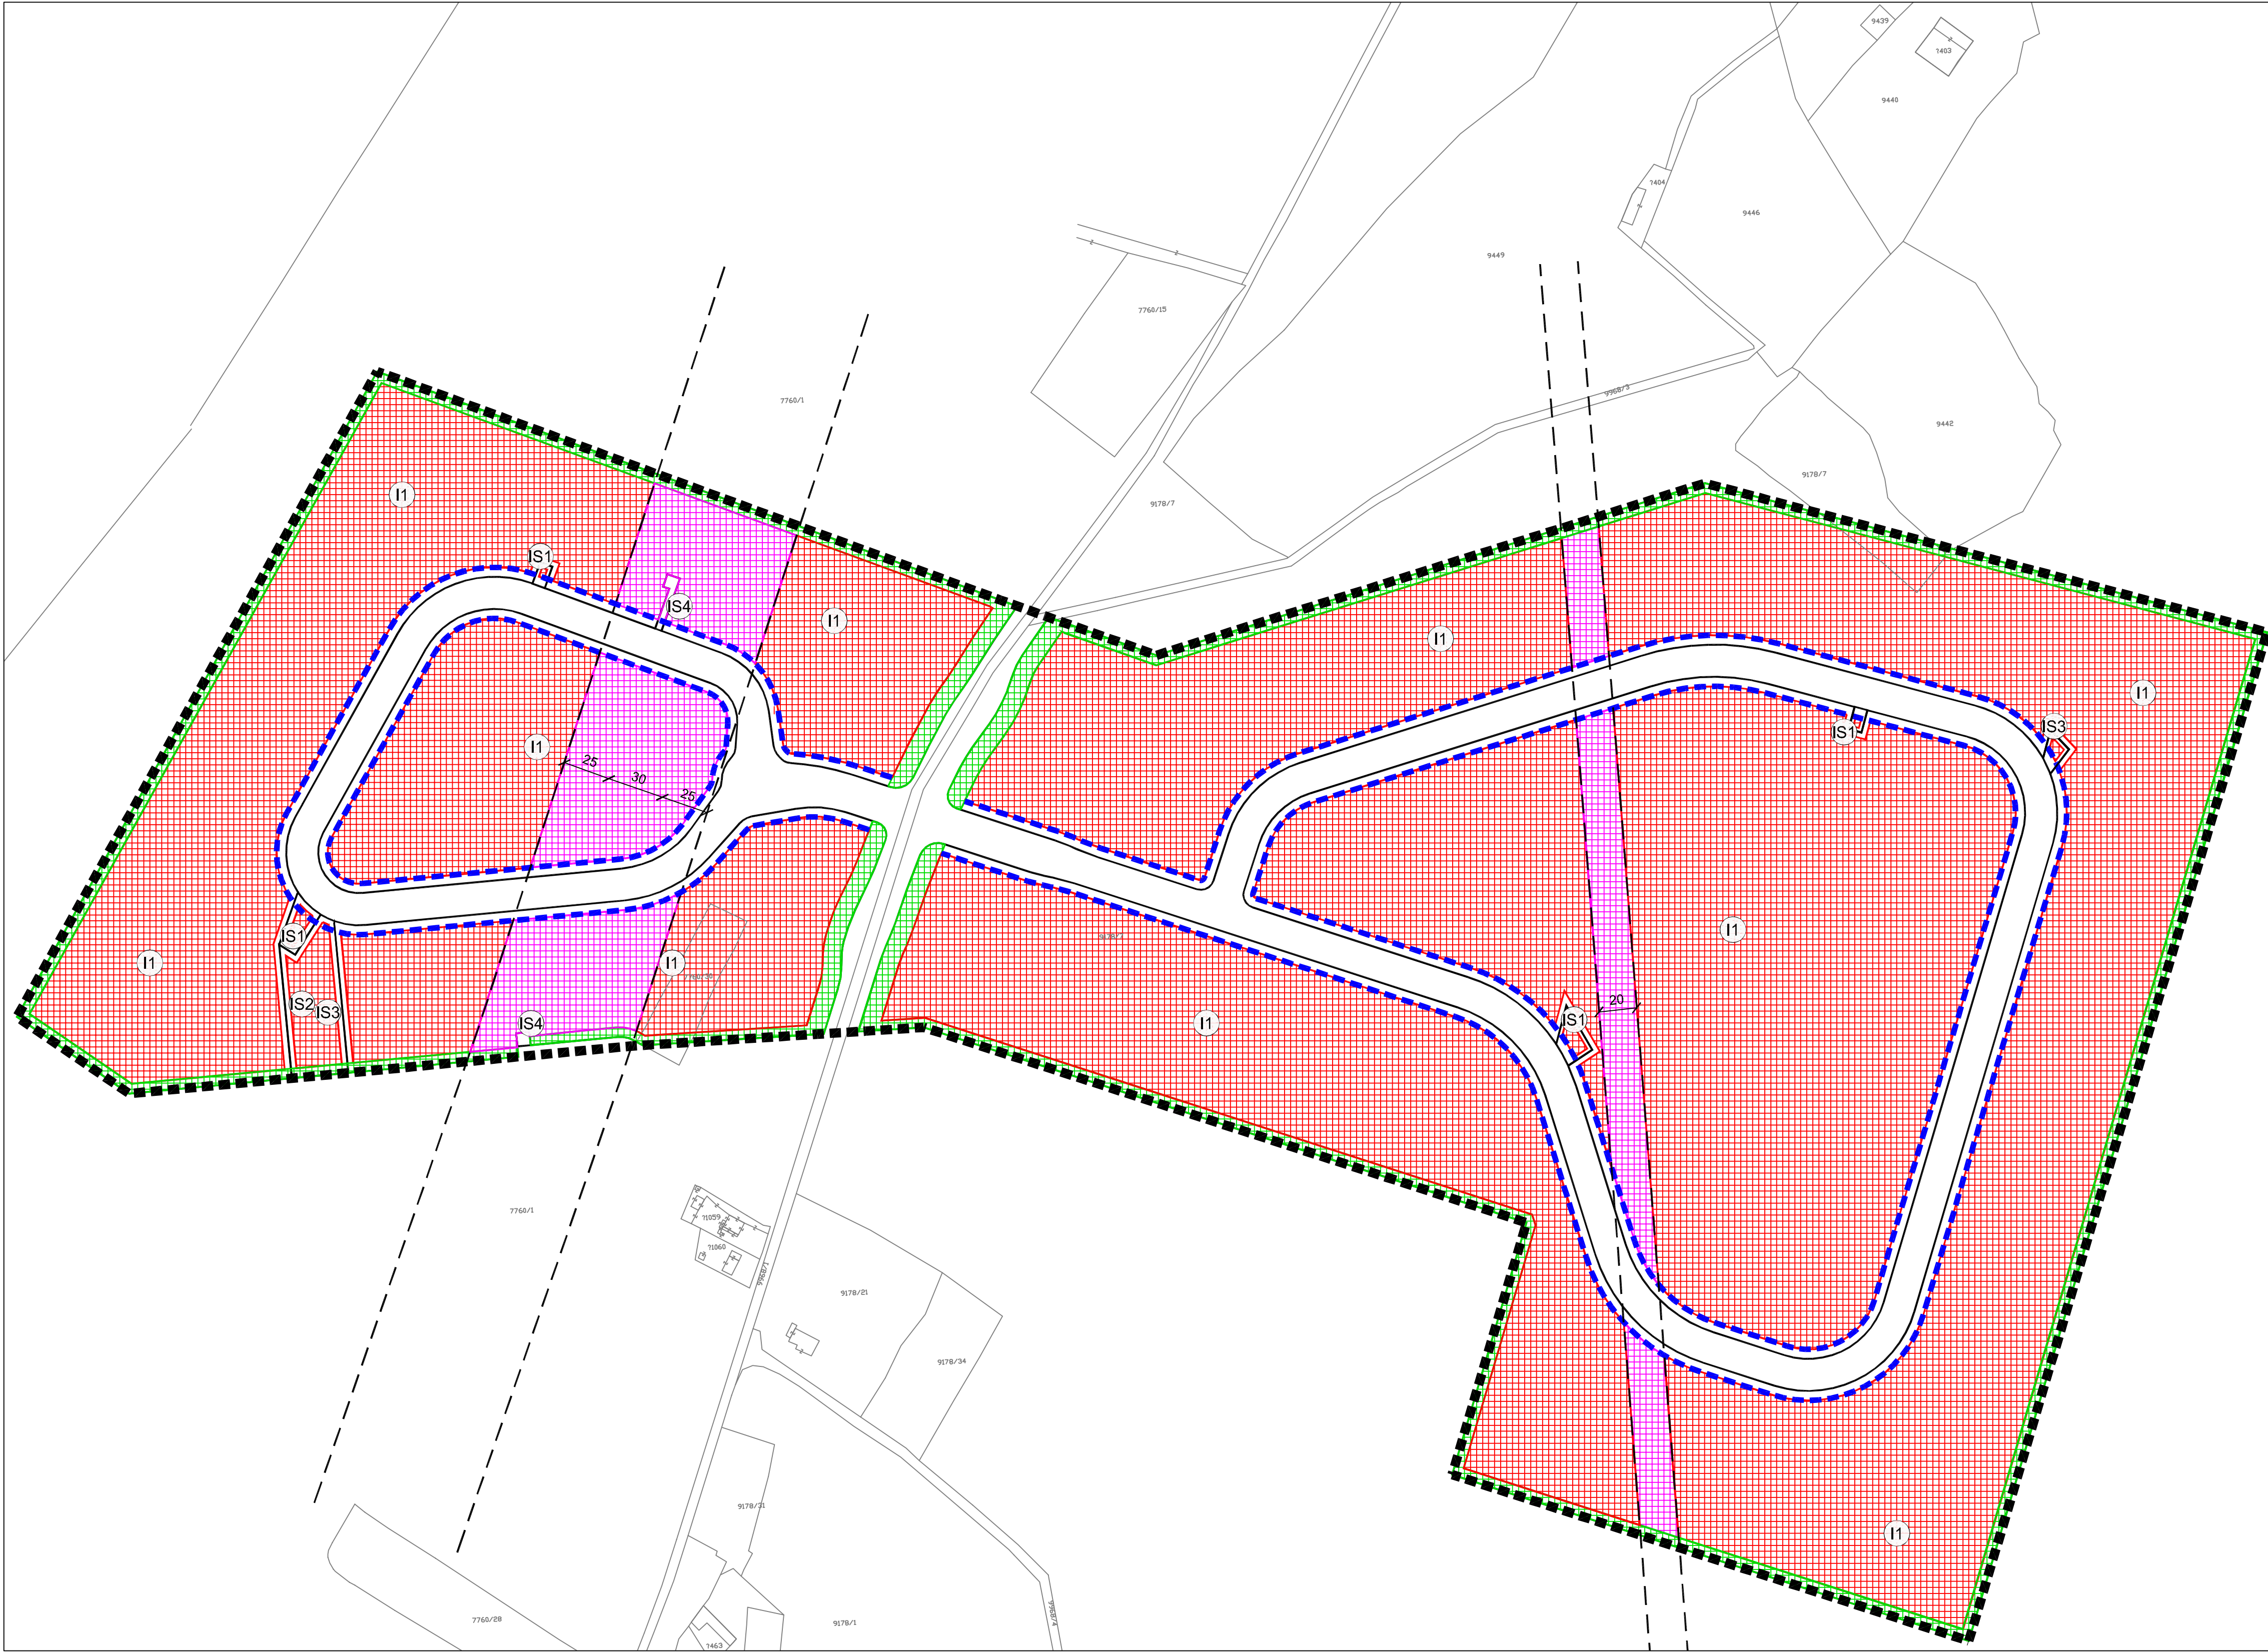

GRANICE

GRANICA OBUHVATA PLANA

NAMJENA POVRŠINA

I1

GOSPODARSKA NAMJENA - PROIZVODNO POSLOVNA

IS1

POVRŠINE INFRASTRUKTURNIH SUSTAVA
trafostanica - IS1, pročistač otpadnih voda - IS2, separator ulja i masti - IS3, stup dalekovoda IS4

UVJETI KORIŠTENJA, UREDENJA I ZAŠTITE POVRŠINA

GRADIVI DIO

GRADIVI DIO UZ ODOBRENJE NADLEŽNE UPRAVE ZA CESTE

GRADIVI DIO UZ ODOBRENJE JAVNE ELEKTRO-GOSPODARSKE ORGANIZACIJE

GRAĐEVNI PRAVAC

UREĐENE ZELENE POVRŠINE NA PRIRODNOM TLU

ZAŠTITNI KORIDORI

ZAŠTITNI KORIDORI DALEKOVODA
110 kV - 2x25 m, 35 kV - 2x25 m, 10 kV - 2x10 m

500 m²

MJ 1:2000

0

20

40

100

200 m

UZGA

S

Županija: ŠIBENSKO - KNINSKA	
Općina: TISNO	
Naziv prostornog plana: URBANISTIČKI PLAN UREĐENJA GOSPODARSKA ZONA KAPELA - DUBRAVA KONAČNI PRIJEDLOG	
Naziv kartografskog prikaza: NAČIN I UVJETI GRADNJE	
Broj kartografskog prikaza: 4.	Mjerilo kartografskog prikaza: 1:2000
Odluka o izradi plana: Službeni vjesnik Šibensko - kninske županije 4/12	Odluka o donošenju plana:
Javna rasprava objavljena: Slobodna Dalmacija 9. siječnja 2013.	Javni uvid održan: 21.siječnja do 19. veljače 2013. javno izlaganje održano 1. veljače 2013.
Pečat tijela odgovornog za provođenje javne rasprave:	Odgovorna osoba za provođenje javne rasprave: IVICA PIRJAK dipl.ing.
Pravna osoba koja je izradila plan: URBANISTIČKI ZAVOD GRADA ZAGREBA d.o.o. ZAGREB, Ulica braće Domany 4	
Pečat pravne osobe koja je izradila plan:	Odgovorna osoba: LUKA ŠULENTIĆ, mag.ing.arch.
Voditelj izrade plana: IVAN KAPOVIĆ, mag.ing.arch.	
Stručni tim u izradi plana: 1. IVAN KAPOVIĆ, mag.ing.arch. 2. LUKA ŠULENTIĆ, mag.ing.arch. 3. GORAN IZETBEGOVIĆ, dipl.ing.prom. 4. MAJA VIDEK PAVLOVIĆ, mag.ing.arch. 5. MOMIR PAVLETIĆ SLOBODAN, mag.ing.prosp.arch. 6. ANDREJA ŠUGAR, mag.ing.aedif. 7. PETAR CIGETIĆ, bacc.ing.aedif.	
Pečat Općinskog vijeća :	Predsjednik Općinskog vijeća:
Istovjetnost ovog plana s izvornikom ovjerava: IME, PREZIME, POTPIS	Pečat nadležnog tijela: