


Zupanje: ŠIBENSKO - KNINSKA	
Općina: TISNO	
Naziv prostornog plana: URBANISTIČKI PLAN UREĐENJA OBALNO PODRUČJE NASELJA BETINA - PAČIPOLE	
Naziv kategorizacijskog prikaza: PROMETNA, ULIČNA I KOMUNALNA INFRASTRUKTURNA MREŽA PROMET, POŠTA I ELEKTRONIČKE KOMUNIKACIJE	
Broj kategorizacijskog prikaza: 2.1. 1:1000	
Program mjera za uspostavljanje stanja u prostoru: Održava postojeću vjersku zgradu i prostor za štambeni glaznik vjerski Šibenski - kninski županijski 1111	
Javna rasprava o planu: Javna rasprava o planu: 15.2.2010. do 15.3.2010. 12.4.2011. do 28.4.2011.	
Sukladnost na plan prema Zakonu o prostornom uređenju i izdavanju (Narodne novine br. 78/07, 38/09, 55/11 i 95/11): Kona: 350-02/11-01427 Uč. br.: 21821-06-11-3 3. kolovoz 2011.	
Priloga osoba koje je izdala plan: URBANISTIČKI ZAVOD GRADA ZAGREBA d.o.o. ZAGREB, Brijunski trg 12	
Početni pravni osiguranje koje je izdala plan: Održava postojeću vjersku zgradu i prostor za štambeni glaznik vjerski Šibenski - kninski županijski 1111	
Voditelj izdava plana: LUKA SULENTIĆ, mag.ing.arch.	
Stručni tim u izradi plana: 1. LUKA SULENTIĆ, mag.ing.arch. 2. IVAN KAPOVIĆ, mag.ing.arch. 3. HRVODJE JAMNICKI, dipl.ing.grad. 4. MAJA VIEK PAULIČIĆ, mag.ing.arch. 5. MOMAR PAVLETIĆ SLOBODAN, dipl. ing. kraj. i uređ. 6. MATILJA MOHLEČ, grad. inženjer	
Početni odgovorni vjerski: Privremeni odgovorni vjerski vjerski inženjer: PETAR JAKOVIČEVIĆ	
Ispravnost ovog plana s izvoznikom odobrava: Početni nadležnog tijela:	
IME, PREZIME, POTPIS	


### Tumač planskog znakovlja

- GRANICE**
  - GRANICA OBUHVATA
- NAMJENA POVRŠINA**
  - STAMBENA NAMJENA (S)
  - MEŠOVITA NAMJENA (M1) - protježno stambena
  - SPORTSKO REKREACIJSKA NAMJENA (R3) - kupalište
  - POVRŠINE INFRASTRUKTURNIH SUSTAVA (IS1) - trafostanica
- PROMETNA I ULIČNA MREŽA**
  - OSTALE CESTE
  - KOLNO - PJEŠAČKE ULICE
  - PJEŠAČKE POVRŠINE
  - KOLNIK
  - OBALNA ŠETNICA (lungo mare)
  - OZNAKA ULICE (G1)
  - OZNAKA PRESJEKA
- ELEKTRONIČKE KOMUNIKACIJE**
  - IZGRADENO/NEIZGRADENO
  - DISTRIBUCIJSKA ELEKTRONIČKA KOMUNIKACIJSKA KANALIZACIJA
  - KOMUTACIJSKO ČVORIŠTE

 


UREĐENA PLAŽA BETINA - PAČIPOLE


#### POPREČNI PRESJEK "A"

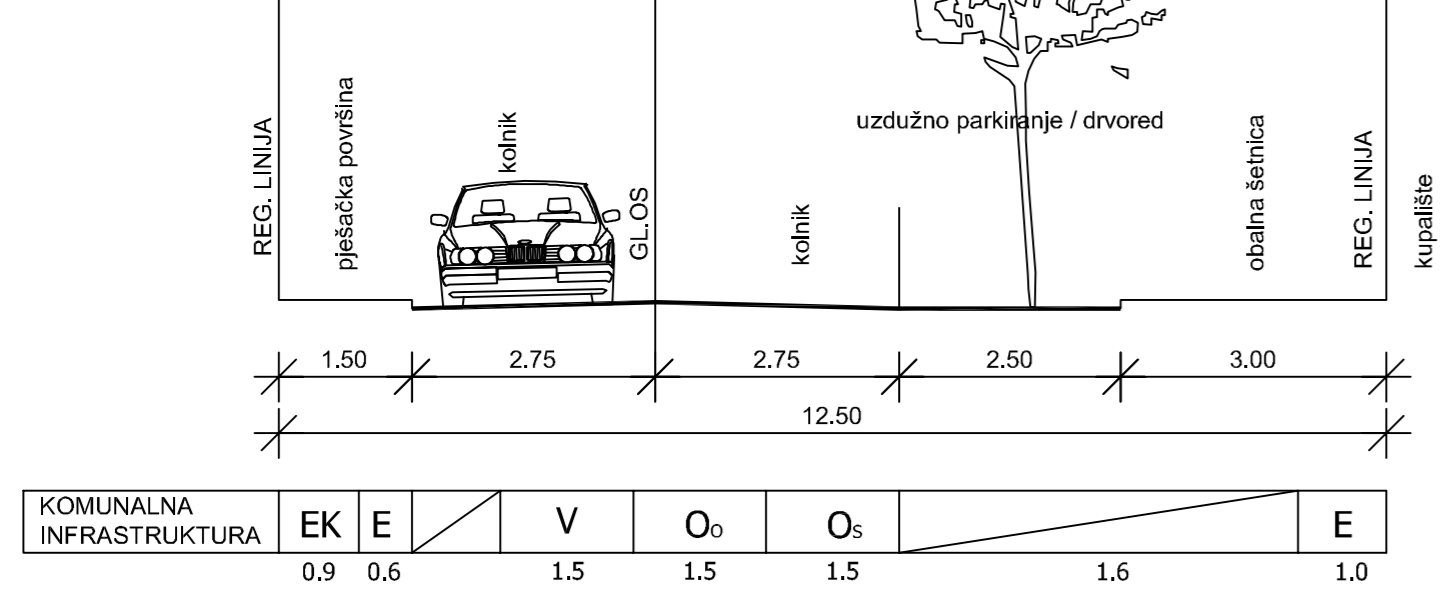

#### POPREČNI PRESJEK "B"

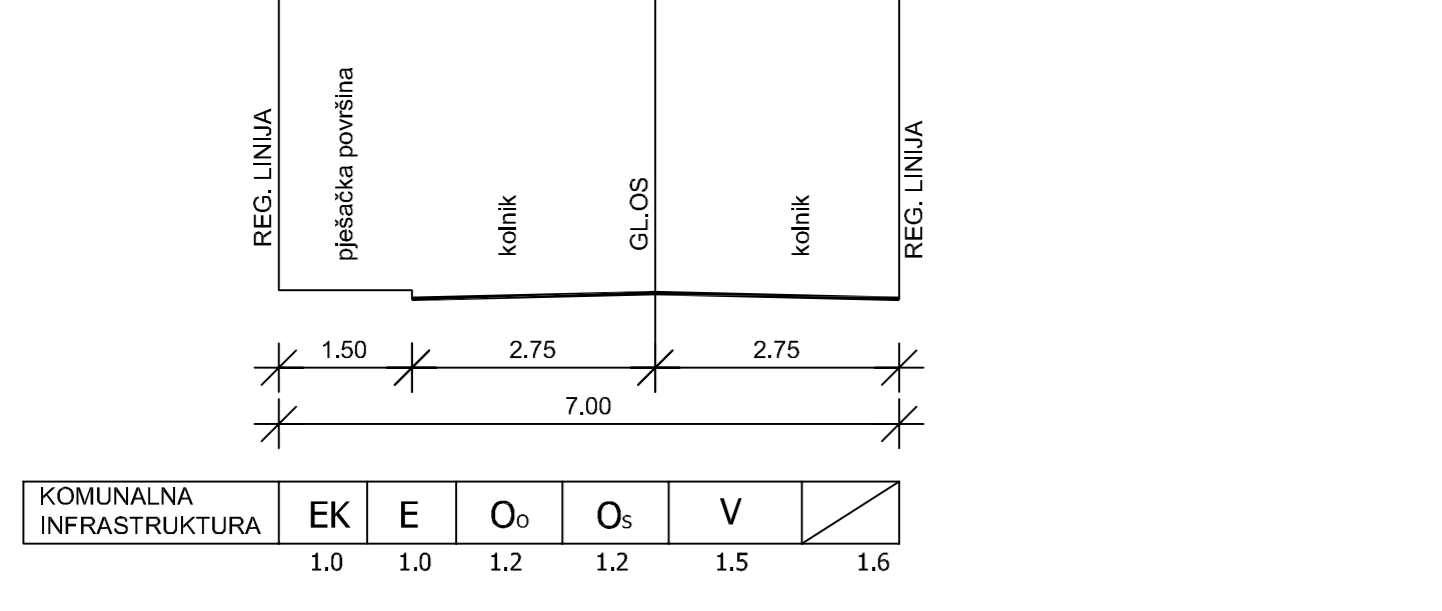

#### POPREČNI PRESJEK "C"

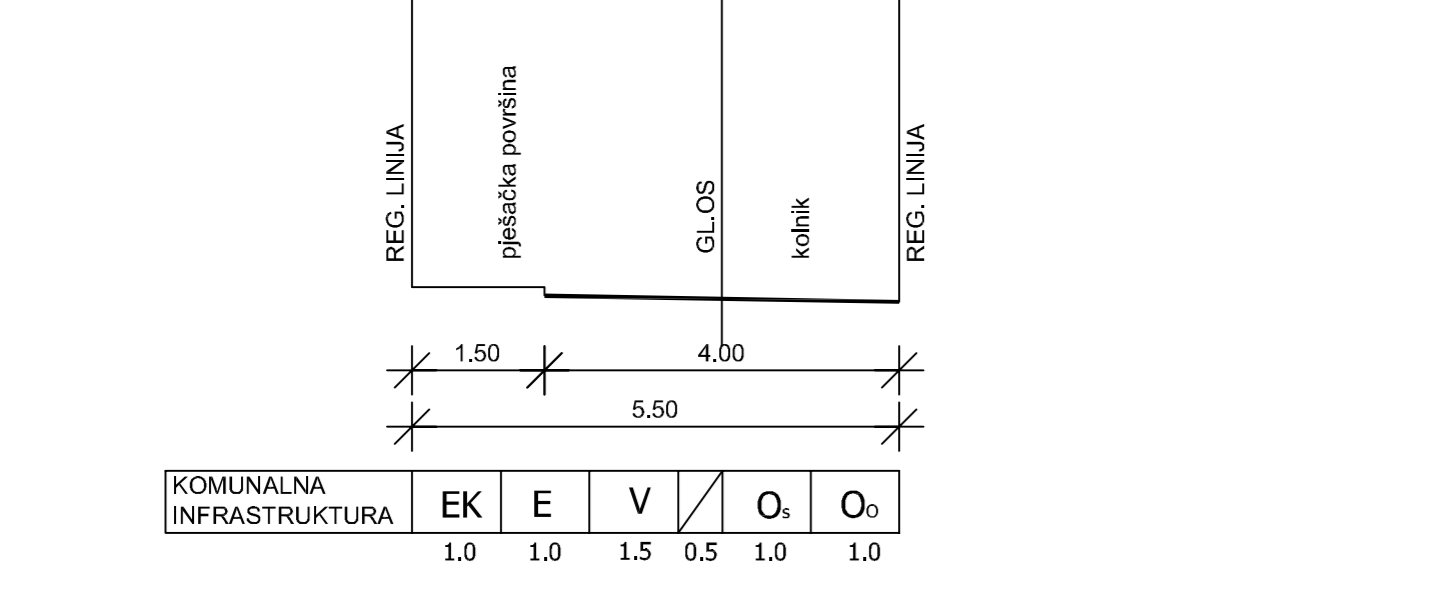

- O<sub>1</sub> - Odvodnja - sanitarna
- O<sub>2</sub> - Odvodnja - oborinska
- V - Vodoopskrba
- E - Elektroenergetski kabel
- EK - Elektroničke komunikacije