



PREMA PROCJESTACU
MURTER - BETINA

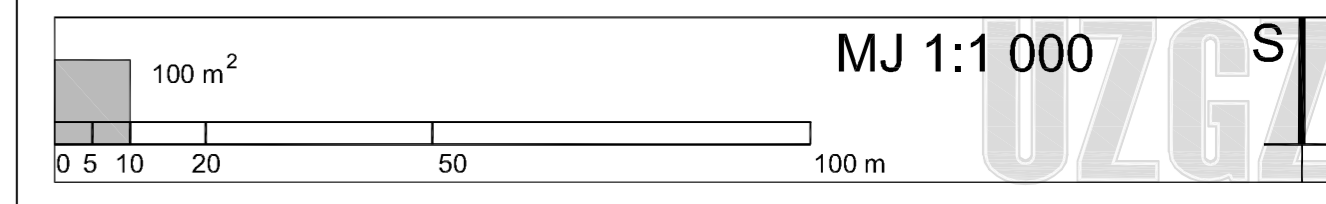


Zupanje: ŠIBENSKO - KNINSKA	
Općina: TIŠNO	
Naziv prostornog plana: URBANISTIČKI PLAN UREĐENJA OBALNOG PODRUČJE NASELJA BETINA - PAČIPOLE	
Naziv kartografskog prikaza: PROMETNA, ULIČNA I KOMUNALNA INFRASTRUKTURNA MREŽA VODOOPSKRBA I ODVODNJA	
Brig kartografskog prikaza: 2.3.	Šifra kartografskog prikaza: 1:1000
Javna rasprava objavljena: 15.2.2010. od 16.3.2010. 12.4.2011. od 28.4.2011.	
Primaoca ovog plana je: URBANISTIČKI ZAVOD GRADA ZAGREBA d.o.o. ZAGREB, Brijunski trg 12	
Početni pravni osobe koje je izradio plan: LUKA ŠULENTIĆ, mag.ing.arch.	
Voditelj izradio plana: LUKA ŠULENTIĆ, mag.ing.arch.	
Stručna tim u izradi plana: 1. LUKA ŠULENTIĆ, mag.ing.arch. 2. IVAN KAPOVIĆ, mag.ing.arch. 3. HRVODJE JAMNICKI, dipl.ing.grad. 4. MAJA VIEKER PAULIČIĆ, mag.ing.arch. 5. MOMIR PAVLETIĆ SLOBODAN, dipl. ing. krajeb. uned. 6. MARIJA KOMELEC, grad. inženjer.	
Ispisano ovim planom s izvornikom odobrava: Početni nadležnog tijela:	
IME, PREZIME, POTPIS	

Tumač planskog znakovlja


- GRANICE**
 - GRANICA OBUHVATA
- NAMJENA POVRŠINA**
 - (S) STAMBENA NAMJENA
 - (M1) MEŠOVITA NAMJENA pretežno stambena
 - (R3) ŠPORTSKO REKREACIJSKA NAMJENA rekreativno područje - kupalište - R3
 - (IS1) POVRŠINE INFRASTRUKTURNIH SUSTAVA trafostanica - IS1
- PROMETNA I ULIČNA MREŽA**
 - ULICE I PJEŠAČKE POVRŠINE
 - KOLNIK
 - OZNAKA ULICE
 - OZNAKA PRESJEKA
- VODOOPSKRBA**
 - izgrađeno/nelzgrađeno
 - VODOOPSKRBNI CJEVOVOD
- ODVODNJA OTPADNIH VODA**
 - SANITARNA ODVODNJA

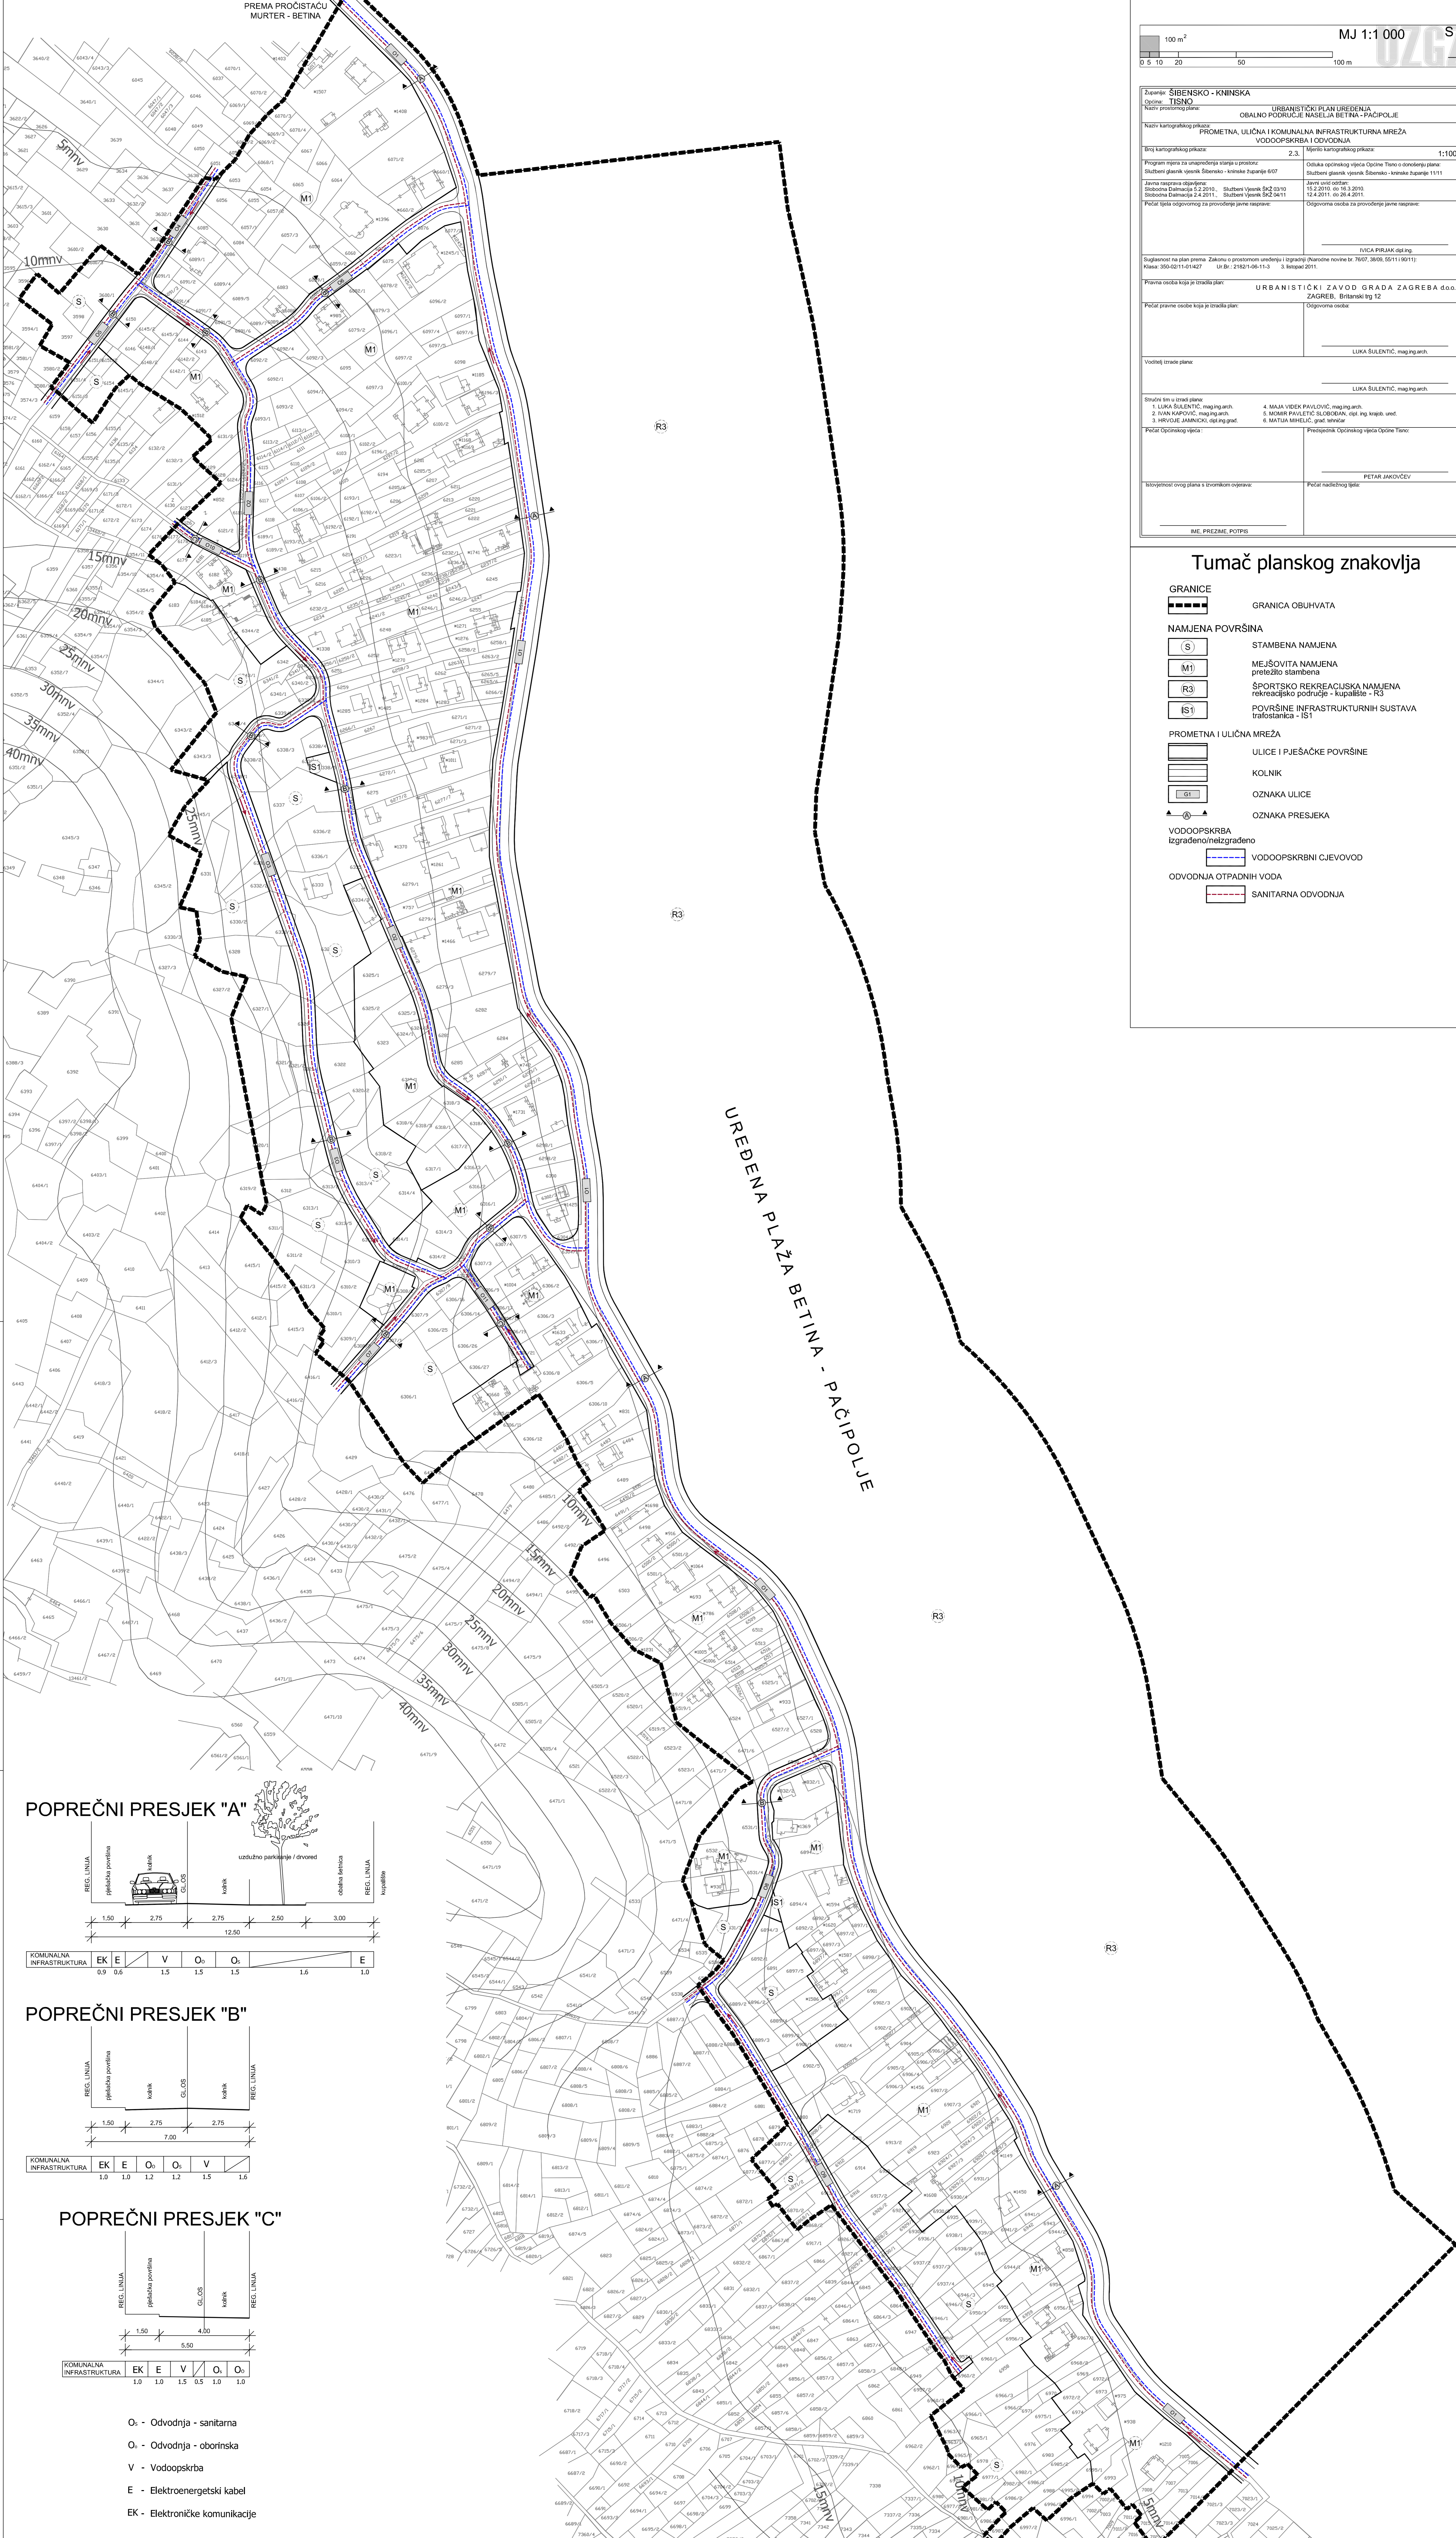


POPREČNI PRESJEK "A"

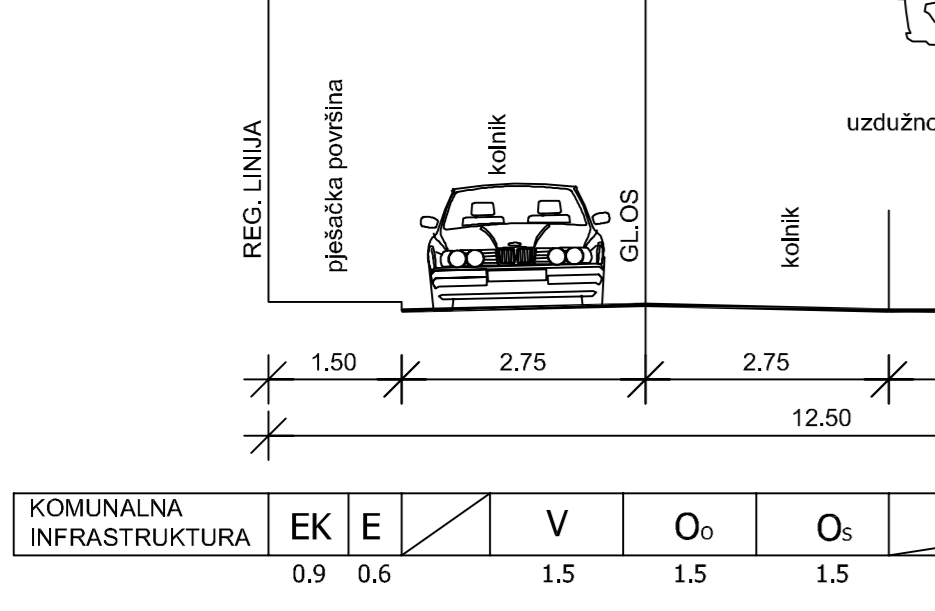

POPREČNI PRESJEK "B"

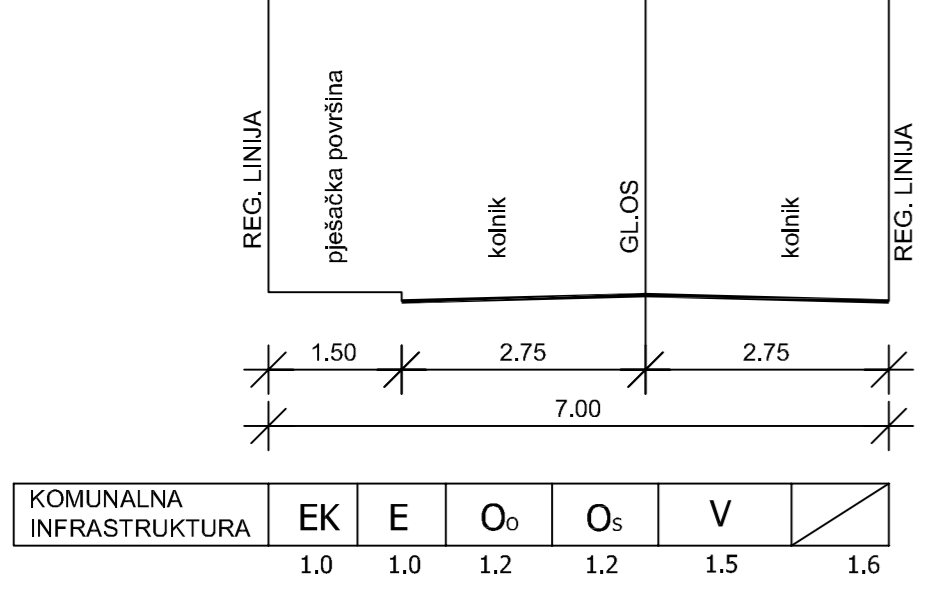

POPREČNI PRESJEK "C"

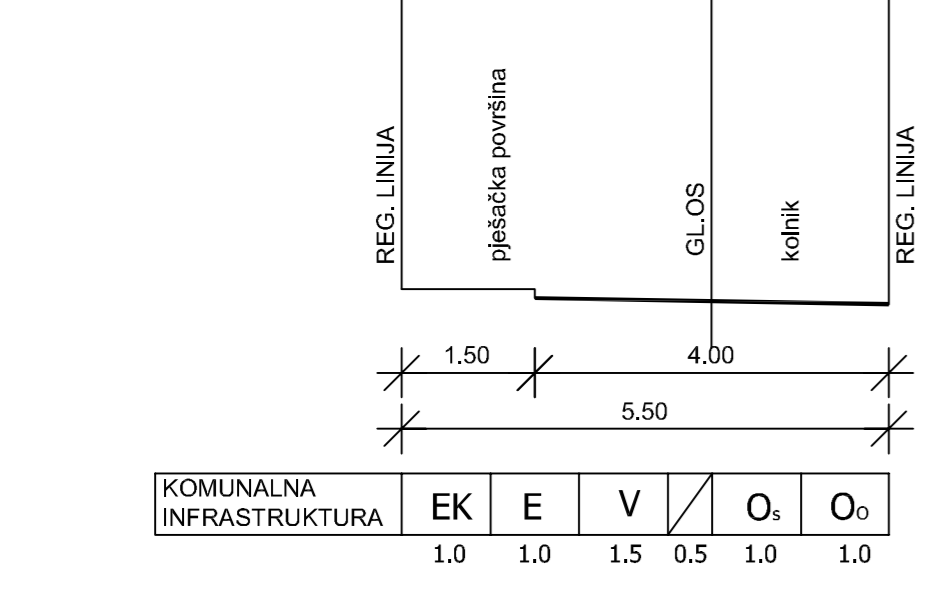

- O_s - Odvodnja - sanitarna
- O_o - Odvodnja - oborinska
- V - Vodoopskrba
- E - Elektroenergetski kabel
- EK - Elektroničke komunikacije