


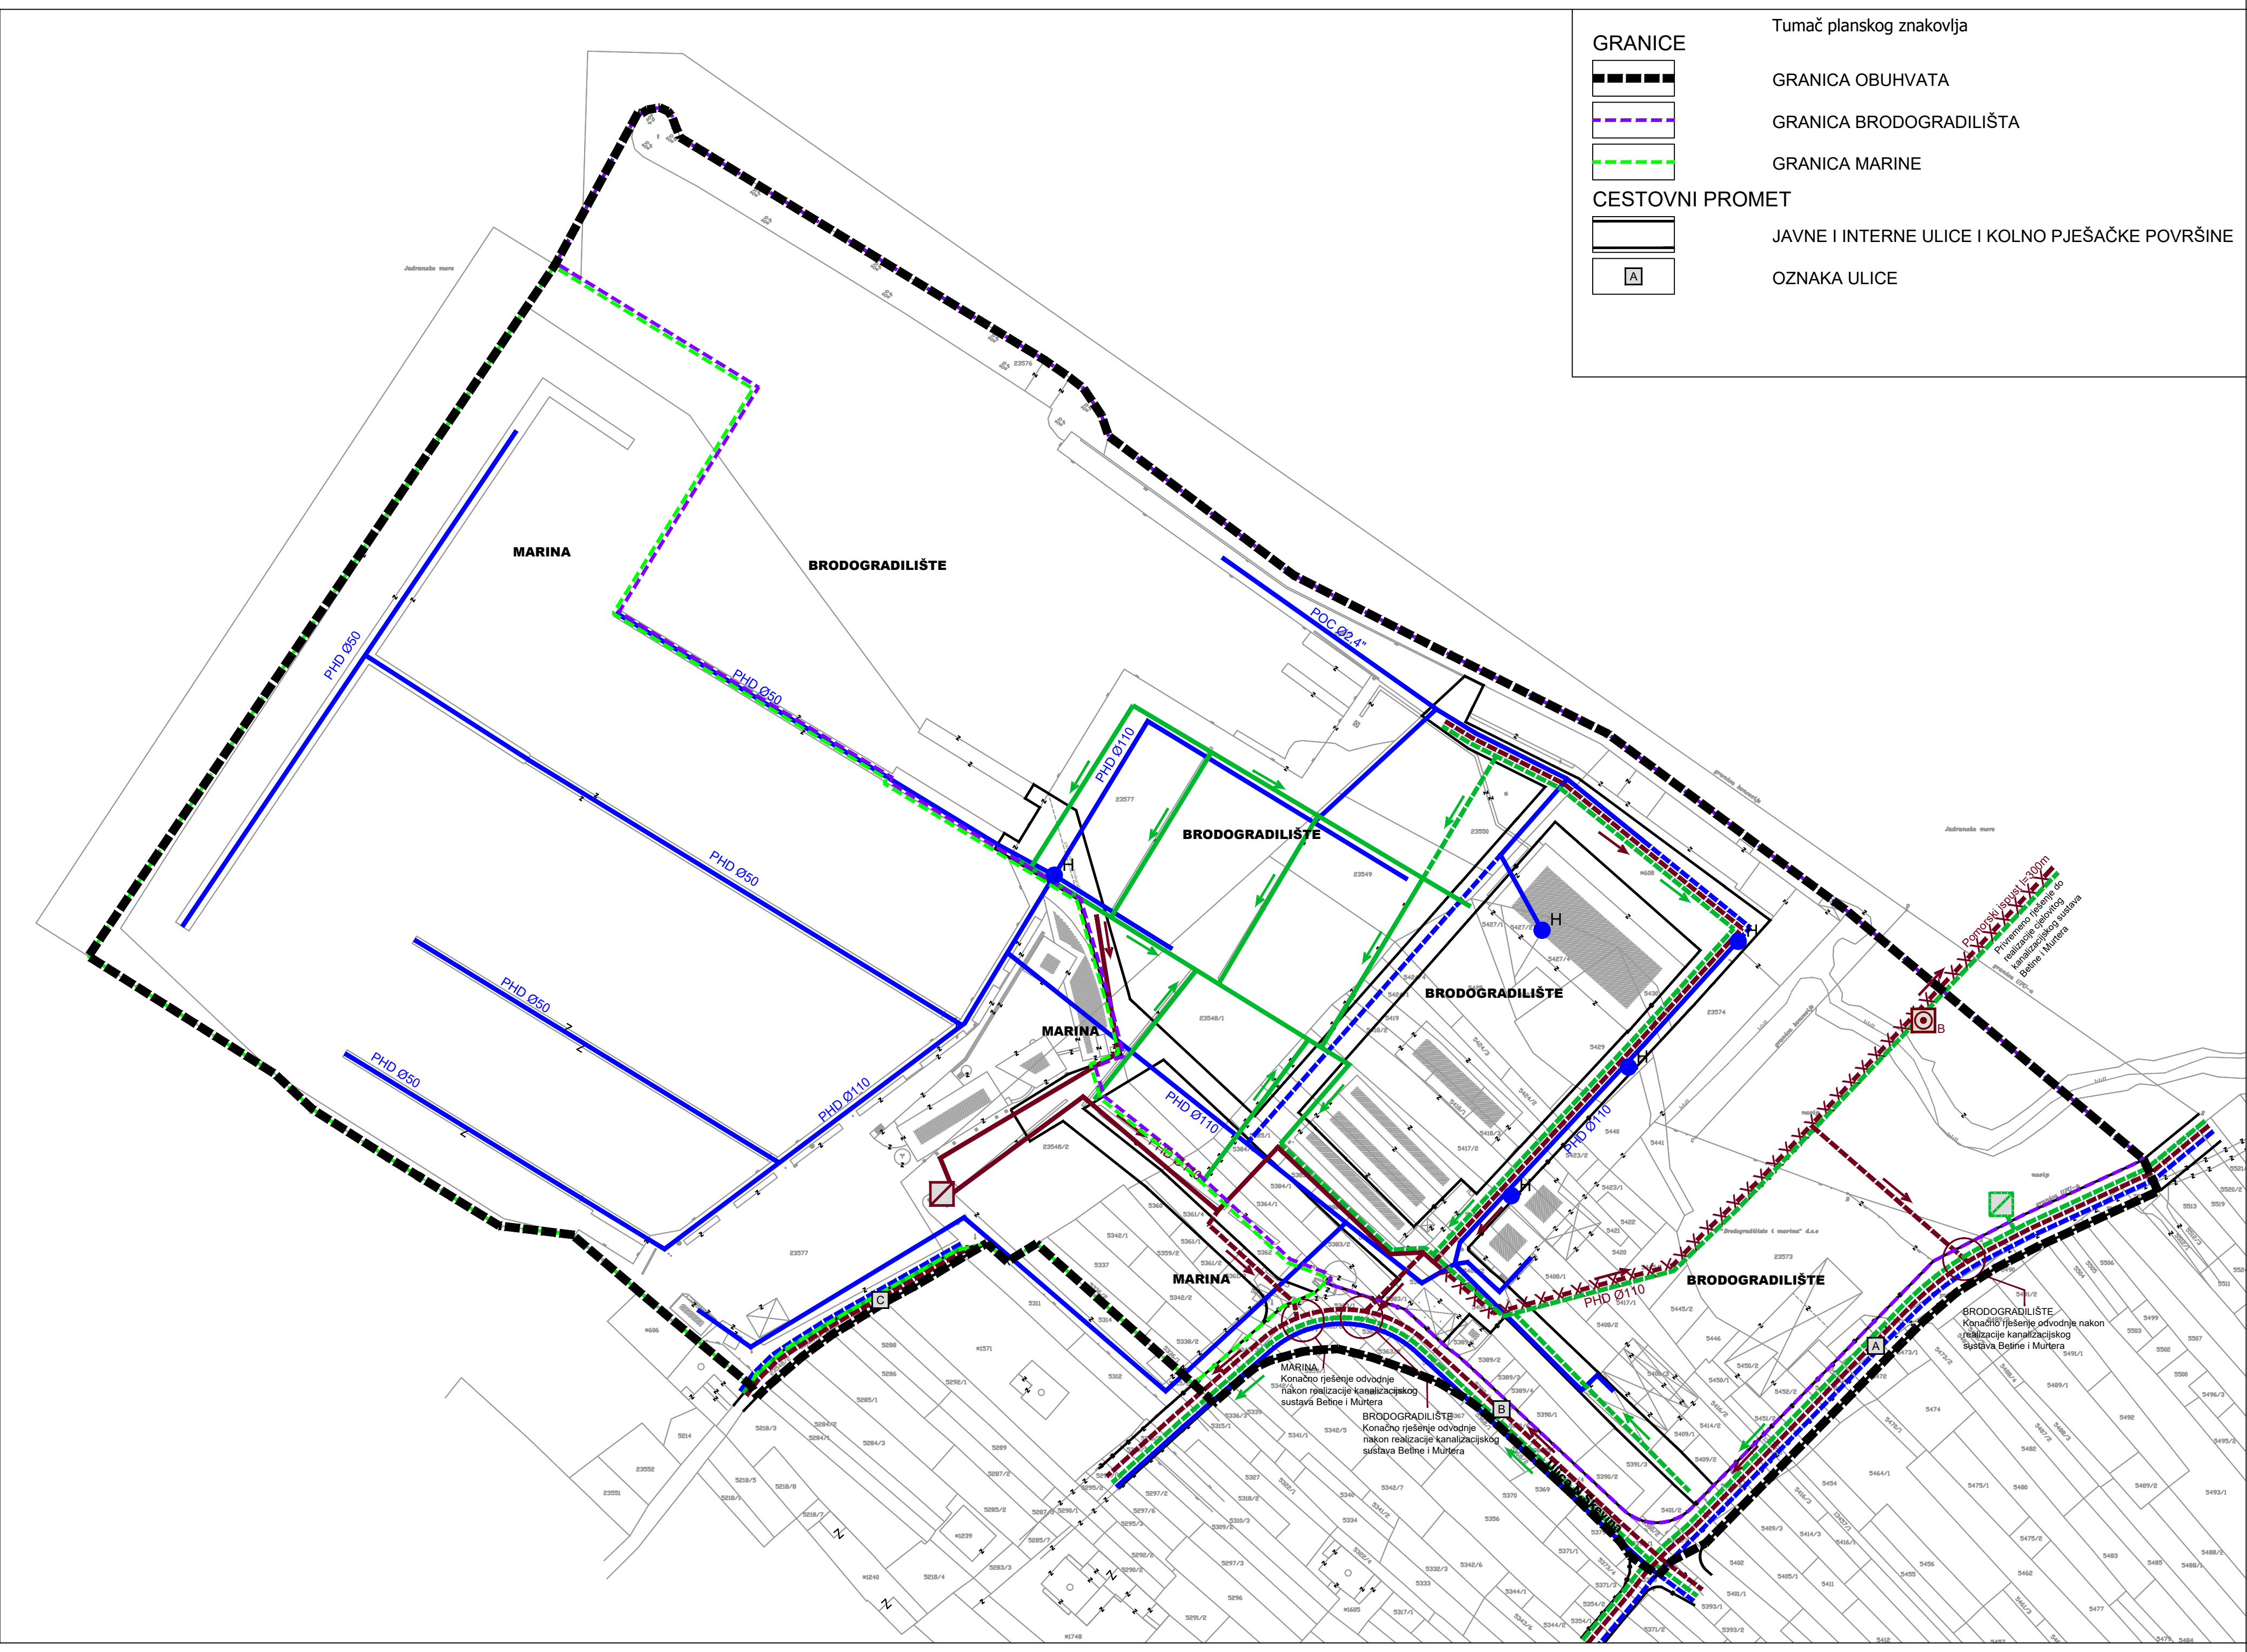

Map showing the layout of the Marina and Brodogradilište (Shipyard) area, including the Jadransko more (Adriatic Sea) and the Jadranska luka (Adriatic Port). The map displays the boundaries of the Marina (MARINA), Brodogradilište (BRODOGRADILIŠTE), and the Jadranska luka (JADRANSKA LUKA). The map also shows the layout of the water supply network (VODOOPSKRBA) and the sewerage network (ODVODNJA). The map includes a legend for the boundaries and the water supply network.

GRANICE

- GRANICA OBUHVATA
- GRANICA BRODOGRADILIŠTA
- GRANICA MARINE

CESTOVNI PROMET

- JAVNE I INTERNE ULICE I KOLNO PJEŠAČKE POVRŠINE
- OZNAKA ULICE

Tumač planskog znakovlja

VODOOPSKRBA
postojeće / planirano / ukida se

ODVODNJA OTPADNIH VODA

SANITARNA ODVODNJA
sa smjerom odvodnje

UREĐAJ ZA PROČIŠĆAVANJE OTPADNIH VODA
biološki - B

TALOŽNICA

KANAL OBORINSKE ODVODNJE
sa smjerom odvodnje

SEPARATOR ULJA I MASTI

500m² MJ 1:1000

50m 100m

Županija: ŠIBENSKO-KNINSKA
Općina: TISNO
Naziv prostornog plana: II. IZMJENE I DOPUNE URBANISTIČKOG PLANA UREĐENJA ZONA LUKE POSEBNE NAMJENE - MARINA S BRODOGRADILIŠTEM
Naziv kartografskog prikaza: PROMETNA, ULIČNA I KOMUNALNA INFRASTRUKTURNA MREŽA VODOOPSKRBA I ODVODNJA
Broj kartografskog prikaza: 2.3.
Mjerilo kartografskog prikaza: 1:1000
Odluka o izradi: Službeni glasnik Općine Tisno 3/20
Javna rasprava objavljena: U Slobodnoj Dalmaciji, 20.8.2020.
Pečat tijela odgovornog za provođenje javne rasprave:
Suglasnost na plan prema članku 108. Zakona o prostornom uređenju (Narodne novine, 153/13, 65/17, 114/18, 39/19 i 98/19): Klasa: 350-02/20-13/64. Ur.broj: 531-06-1-2-20-6, Datum: 24.12.2020.
Pravna osoba koja je izradila plan:
A KTERACIJA
Akteracija d.o.o. - Zagreb
Pečat pravne osobe koja je izradila plan:
Odgovorna osoba:
Voditelj izrade plana:
Stručni tim u izradi plana:
1. Ivan Kapović, mag.ing.arch.
2. Nina Kelava, dipl.ing.arh
3. Petar Cigetić, i.g.
Pečat Općinskog vijeća:
Predsjednik Općinskog vijeća:
Istovjetnost ovog plana s izvornikom ovjerava:
Pečat nadležnog tijela: