



GRANICE

- OBUHVAT DPU-a
- OBALA

POŠTA I ELEKTRONIČKE KOMUNIKACIJE


- EK PODZEMNI VOD
- PLANIRANI EK PODZEMNI VOD
- EK VIŠE RAZINE
- EK ZDENAC
- optika 2x24n. OPIS

KOPNENI PROMET

- RUBNJAK
- OSTALI ELEMENTI
- ||||| PARKIRALIŠTE
- RUBNJAK - MOGUĆA VARIJANTA
- INFORMATIVNO-NESLUŽBENOG OBILJEŽJA
- OSTALI ELEMENTI - MOGUĆA VARIJANTA
- INFORMATIVNO-NESLUŽBENOG OBILJEŽJA

POMORSKI PROMET

- G1 GAT ZA PRISTUP/PRIVEZIVANJE PLOVILA (MOGUĆA VARIJANTA)
- LG1 LUKOBRAN/GAT ZA PRISTUP/PRIVEZIVANJE PLOVILA (MOGUĆA VARIJANTA)
- OBALA - MOGUĆA VARIJANTA
- INFORMATIVNO-NESLUŽBENOG OBILJEŽJA

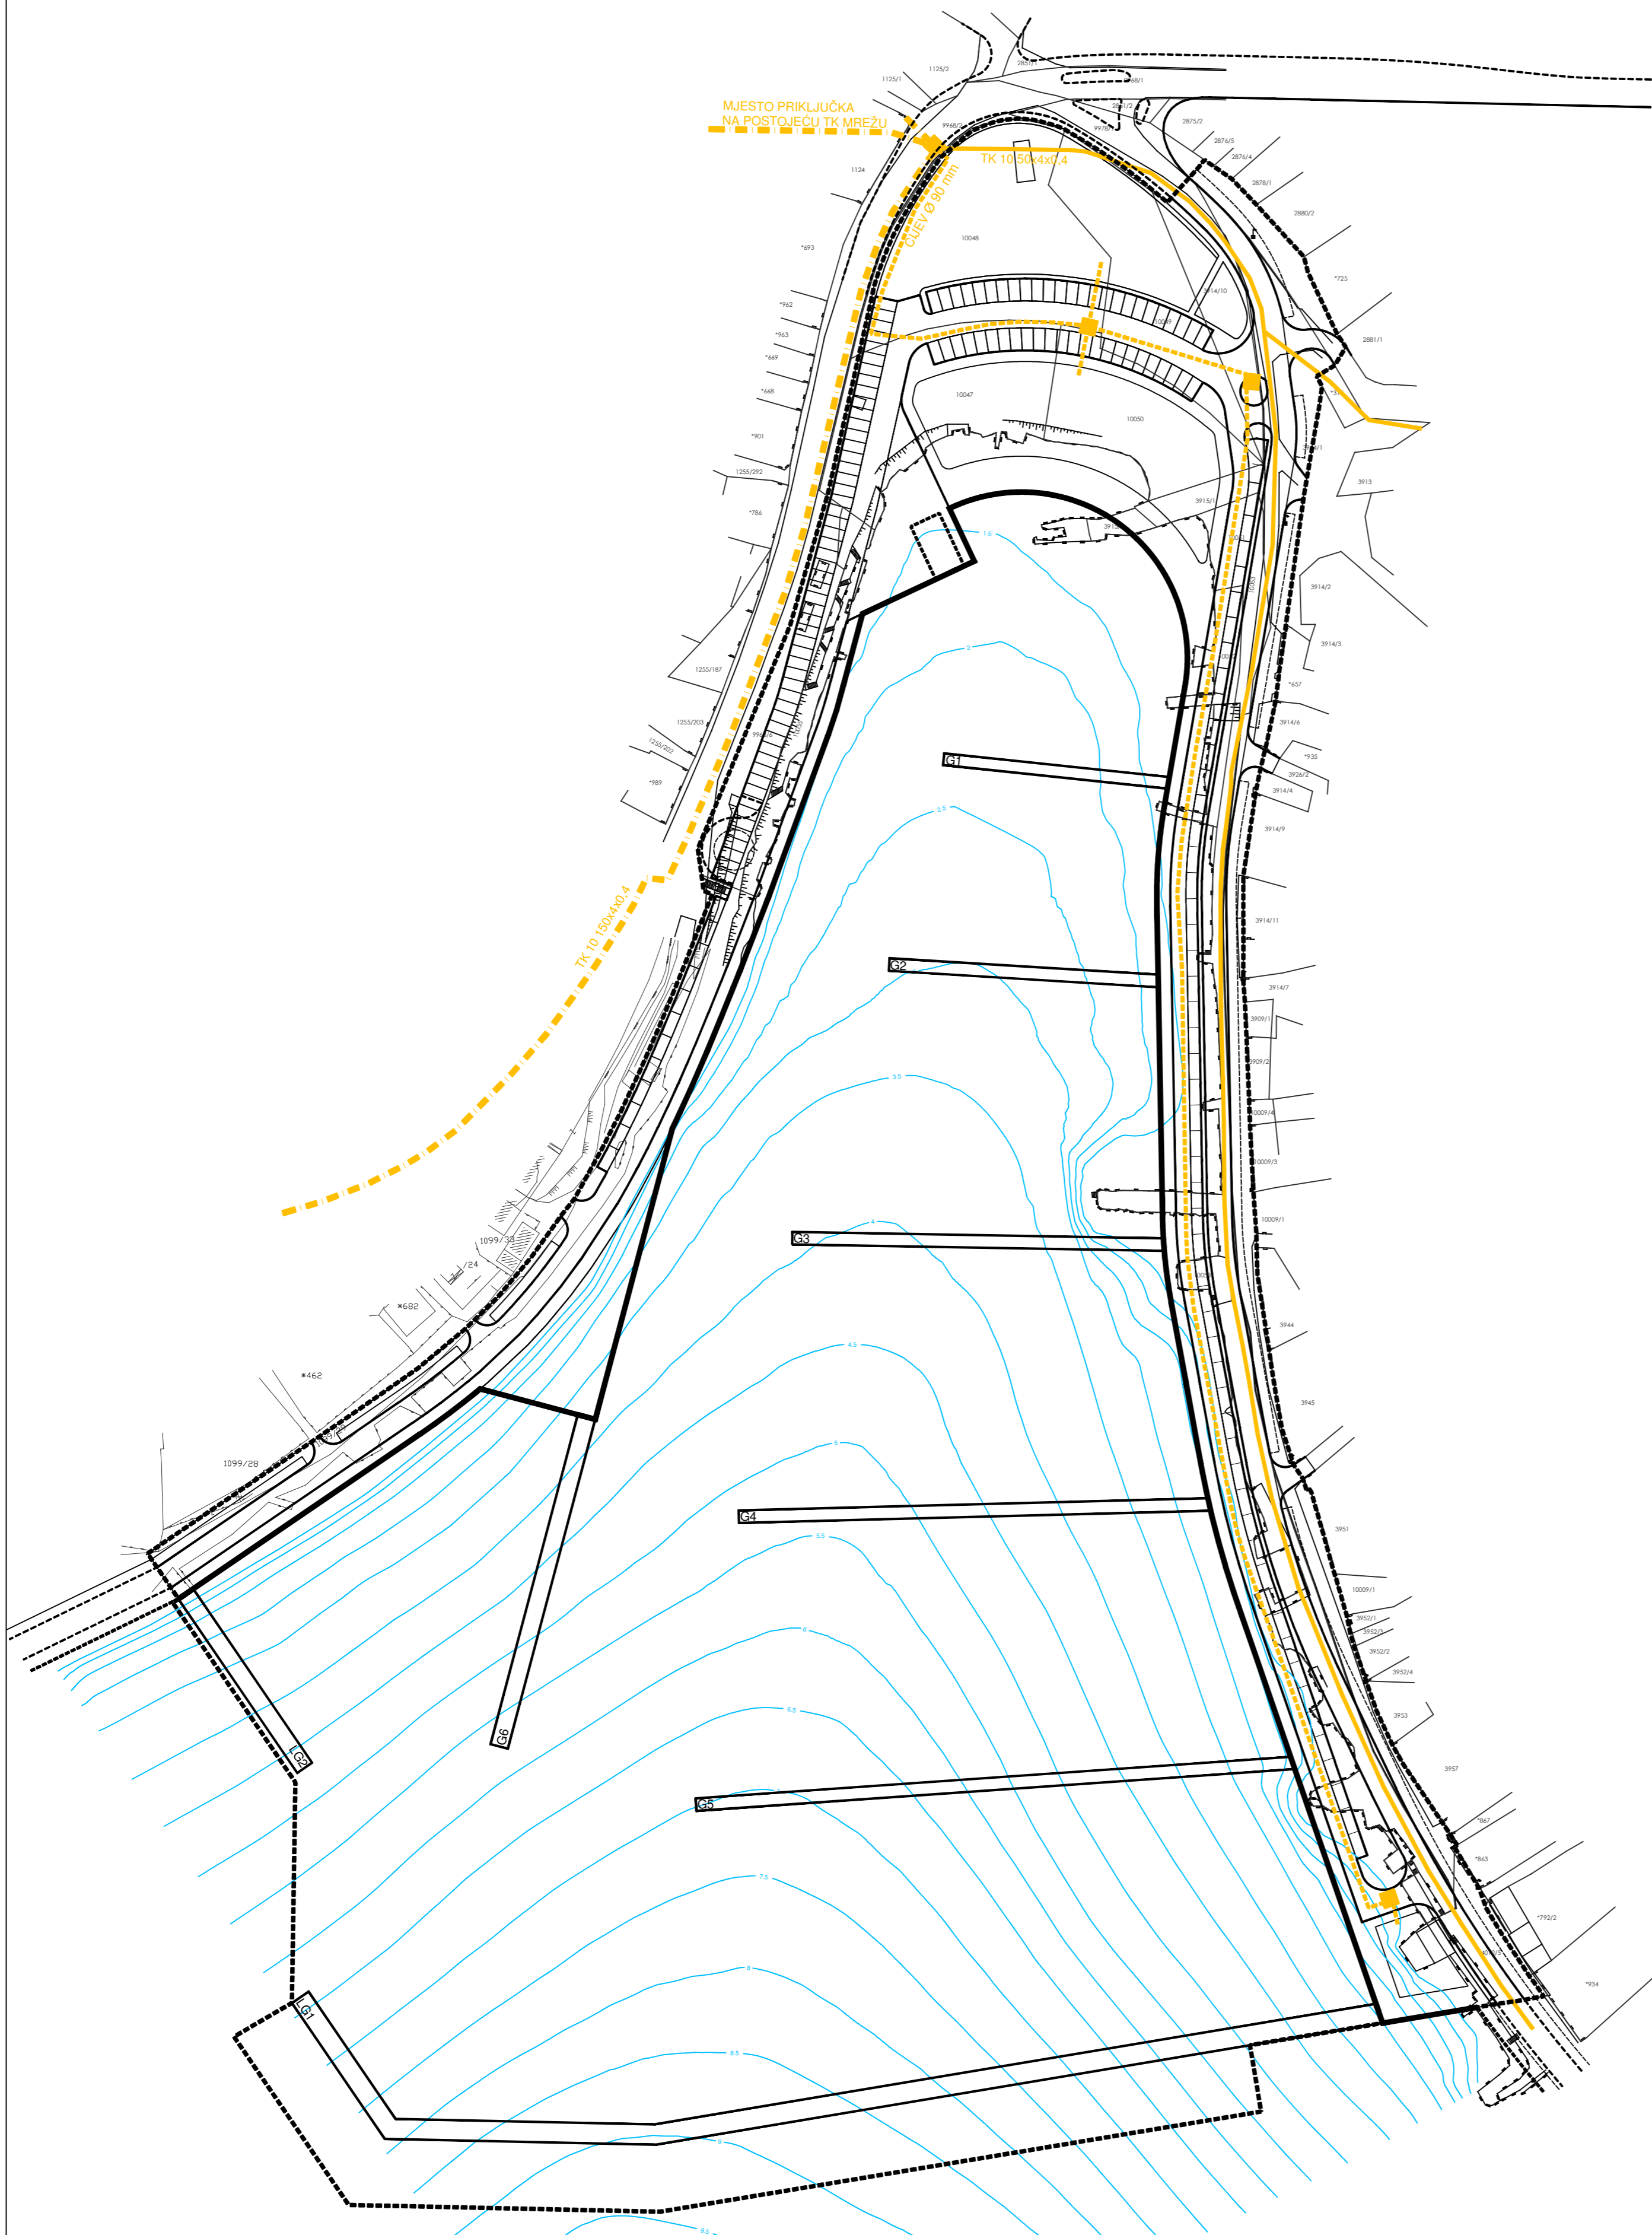

Zupanija: ŠIBENSKO-KNINSKA	
Općina: TISNO	
Naziv prostornog plana: IZMJENE I DOPUNE DETALJNOG PLANA UREĐENJA LUKE NAUČIKOG TURIZMA U UVALI LUKE U TISNOM	
Naziv kartografskog prikaza: PROMETNA, ULIČNA I KOMUNALNA INFRASTRUKTURNA MREŽA ELEKTRONIČKE KOMUNIKACIJE	
Broj kartografskog prikaza: 2b.	Mjerilo kartografskog prikaza: 1:2000
Odluka o izradi: Službeni glasnik Općine Tisno 2/15 i 3/15 (ispravak)	Odluka o donošenju: Službeni glasnik Općine Tisno 8/15
Javna rasprava objavljena: u Slobodnoj Dalmaciji 1. srpnja 2015.	Javni uvid održan: od 13. srpnja 2015. do 20. srpnja 2015.
Pečat tijela odgovornog za provođenje javne rasprave:	Odgovorna osoba za provođenje javne rasprave:
	Ivica Pirjak, dipl.ing.
Suglasnost na plan prema članku 107. Zakona o prostornom uređenju (Narodne novine br. 153/13): Klasa: 350-02/15-14/6 Ur.broj: 531-05-15-5 Datum 16. studenoga 2015.	
Pravna osoba koja je izradila plan:	
	GKJDOO Goran Karlović j.d.o.o.
Pečat pravne osobe koja je izradila plan:	Odgovorna osoba:
	Goran Karlović, dipl.ing.arh.
Voditelj izrade plana:	
	Ivan Kapović, mag.ing.arh.
Stručni tim u izradi plana:	Ana Rajčević, dipl.ing.mat. Nina Kelava, dipl.ing.arh. Goran Karlović, dipl.ing.arh. Ivana Najman, dipl.iur.
Pečat Općinskog vijeća:	Predsjednik Općinskog vijeća:
	Petar Jakovčev
Istovjetnost ovog plana s izvornikom ovjerava:	Pečat nadležnog tijela:
	...